


# AAB 59 -Bertram Knudsensvej

Lejlighedsplan, stueetage  
Lejlighedstype B 2.2

Bertram Knudsensvej 2A  
Bertram Knudsensvej 2B  
Bertram Knudsensvej 14A  
Bertram Knudsensvej 28A  
Bertram Knudsensvej 36A  
Bertram Knudsensvej 36B  
Bertram Knudsensvej 42A  
Bertram Knudsensvej 44A

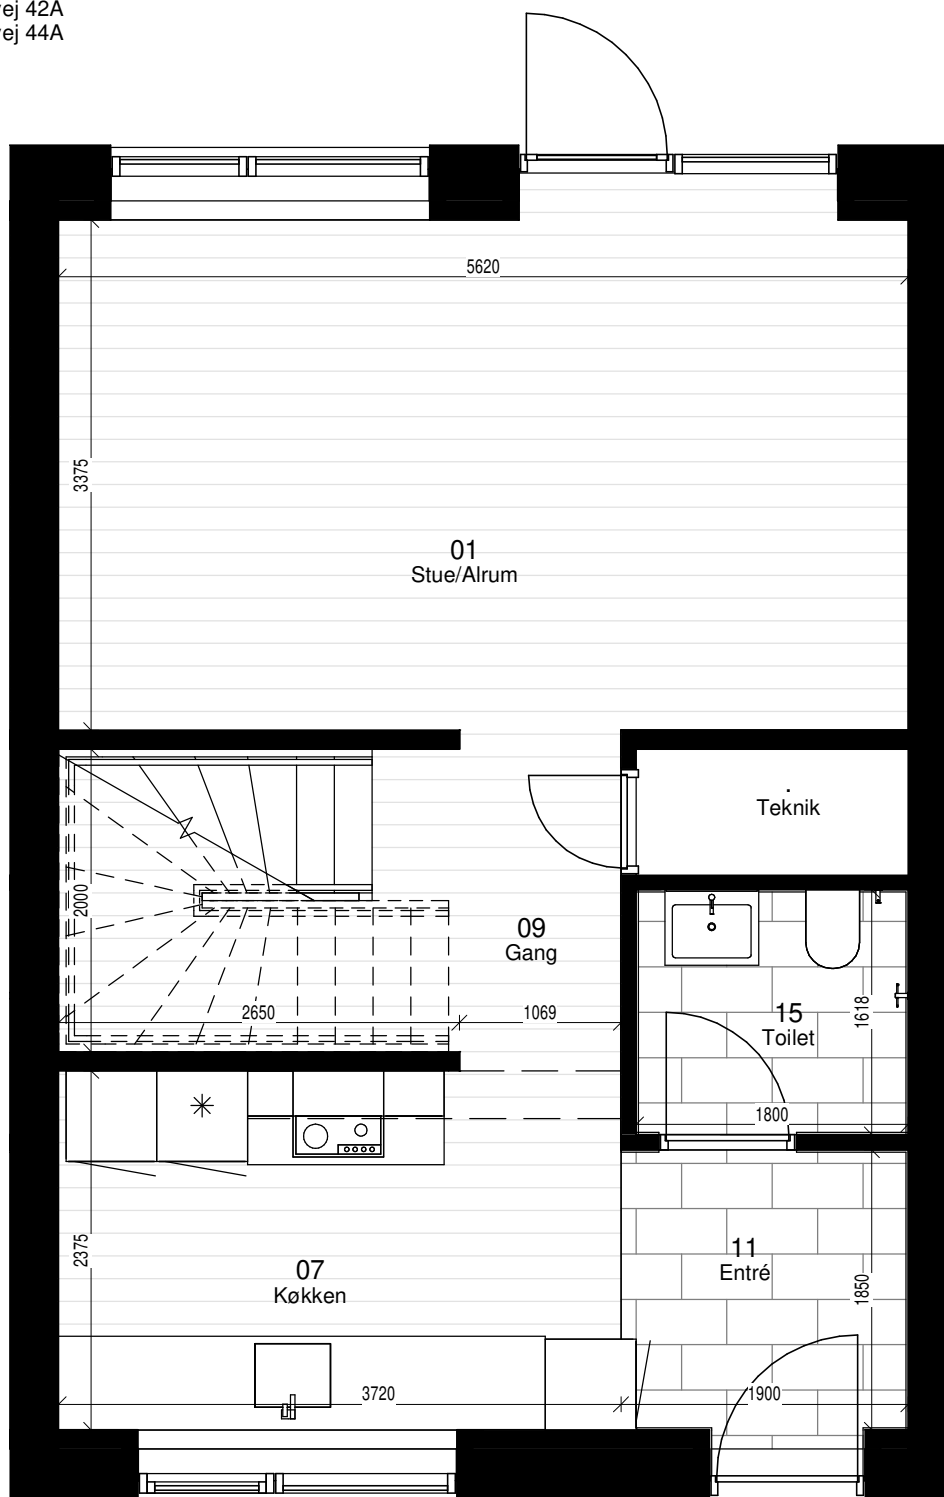

## AAB 59 -Bertram Knudsensvej

Lejlighedsisometri, stueetage

Lejlighedstype B 2.2

Bertram Knudsensvej 2A

Bertram Knudsensvej 2B

Bertram Knudsensvej 14A


Bertram Knudsensvej 28A

Bertram Knudsensvej 36A

Bertram Knudsensvej 36B

Bertram Knudsensvej 42A


Bertram Knudsensvej 44A

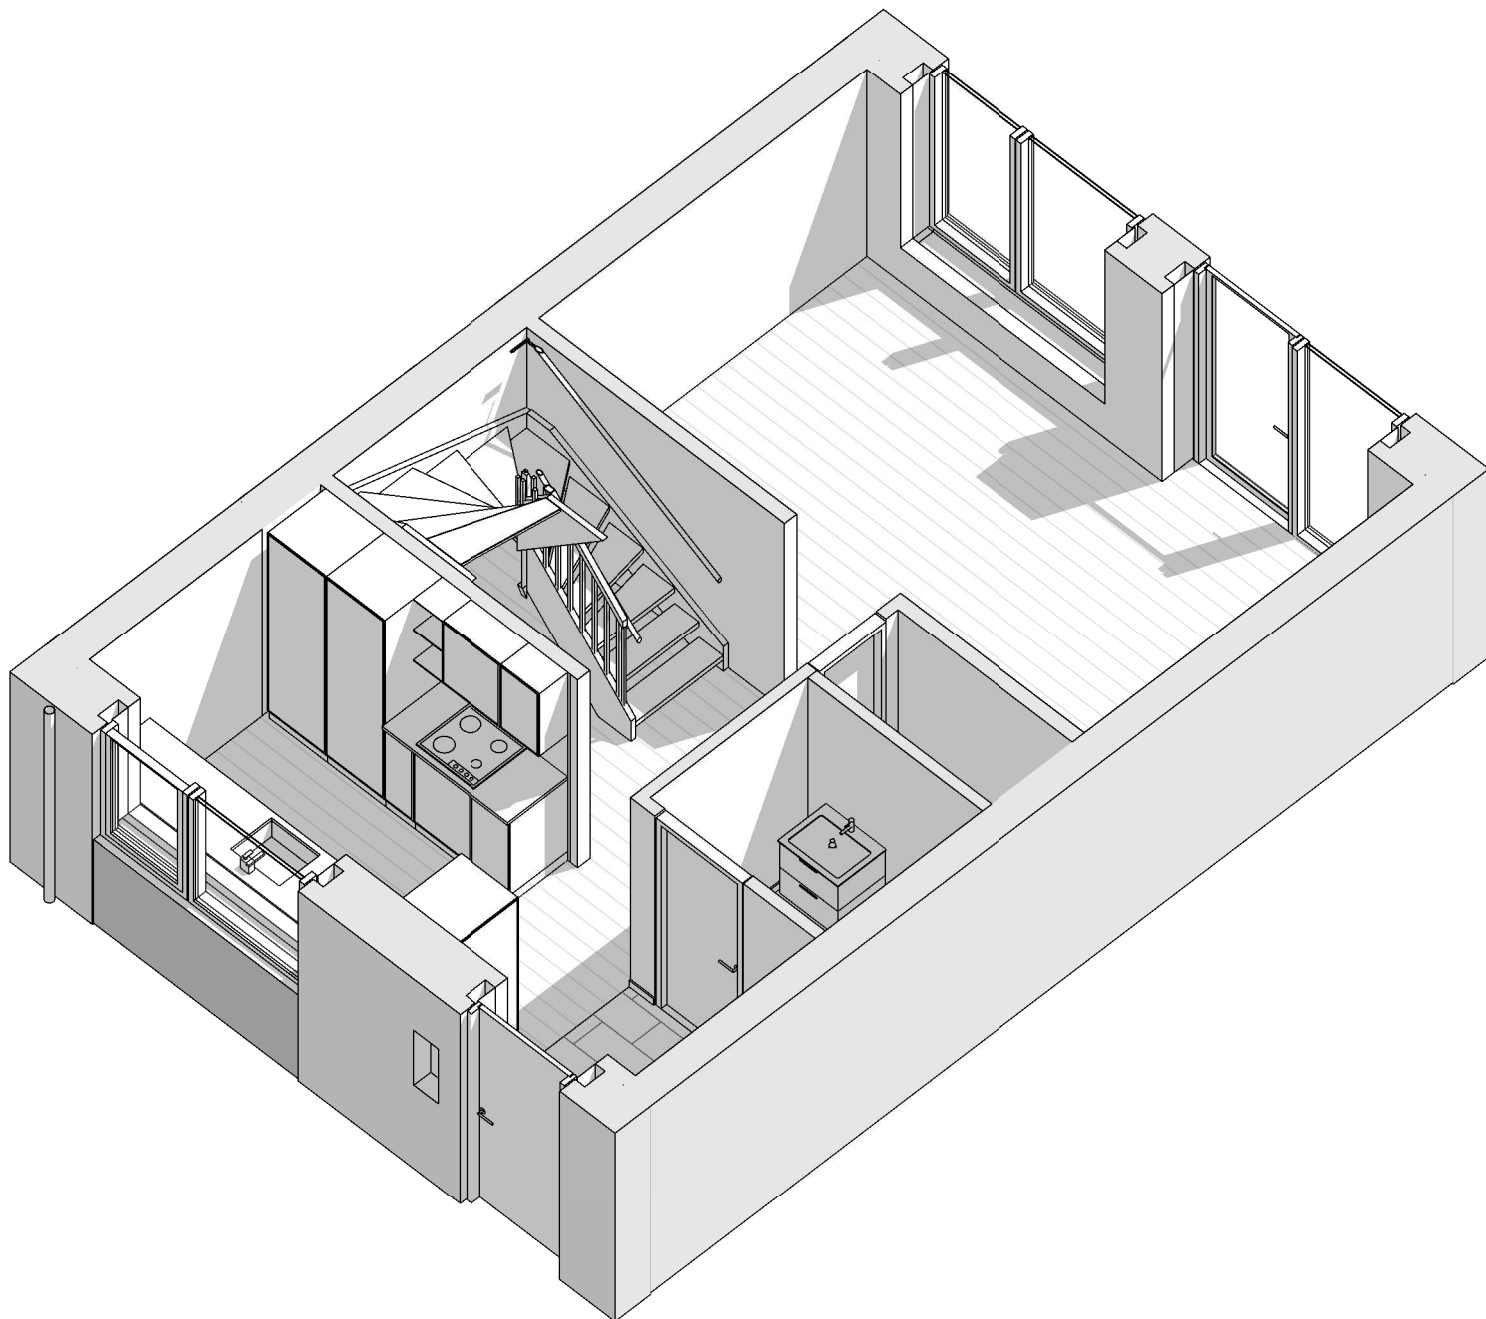

# AAB 59 -Bertram Knudsensvej

Lejlighedsplan, 1. sal  
Lejlighedstype B 2.2

Bertram Knudsensvej 2A  
Bertram Knudsensvej 2B  
Bertram Knudsensvej 14A  
Bertram Knudsensvej 28A  
Bertram Knudsensvej 36A  
Bertram Knudsensvej 36B  
Bertram Knudsensvej 42A  
Bertram Knudsensvej 44A

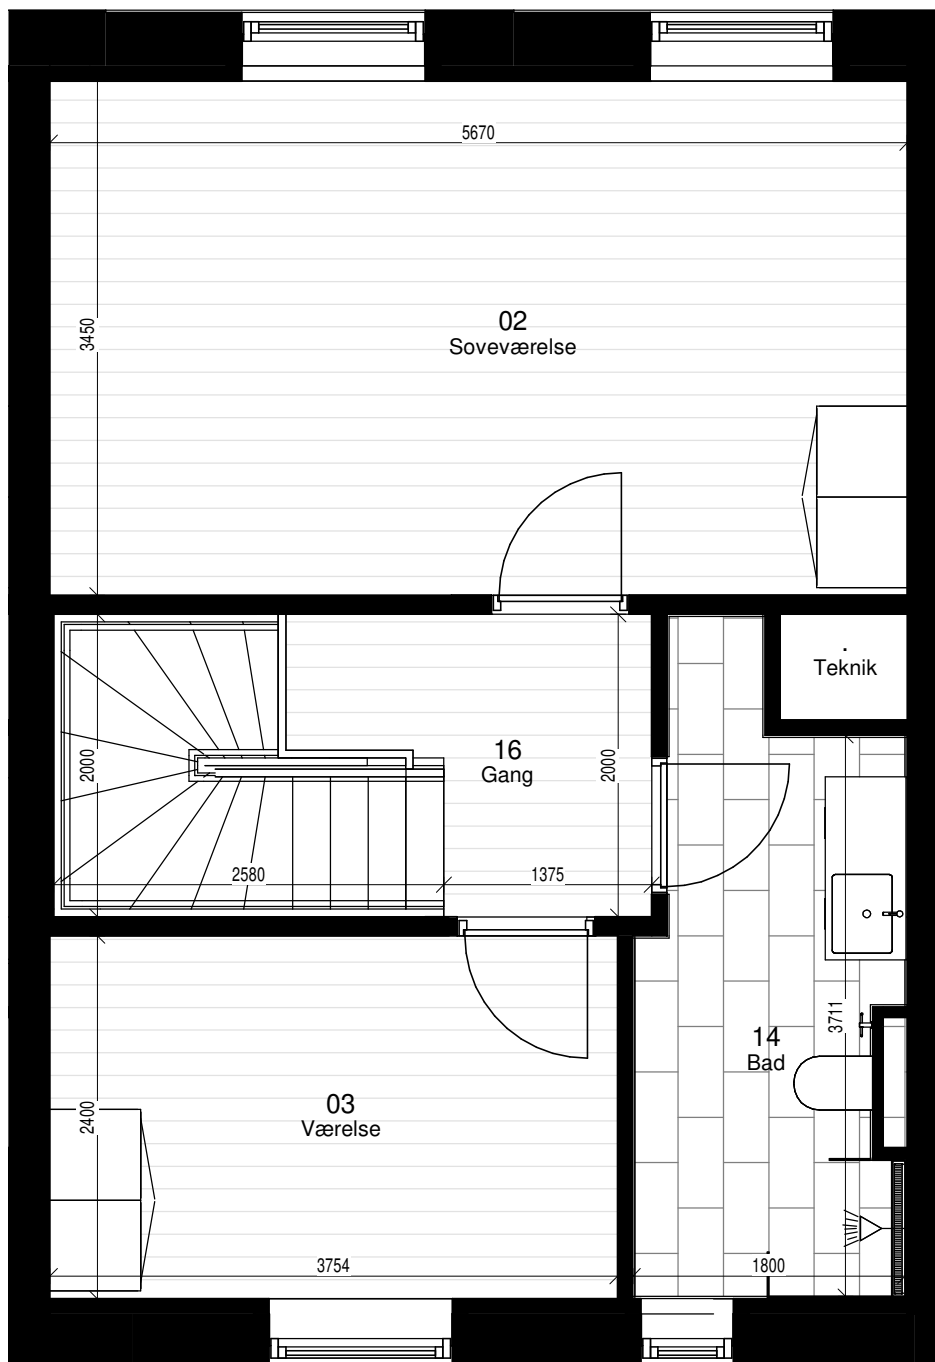

**AAB 59 -Bertram Knudsensvej**

Lejlighedsisometri, 1. sal  
Lejlighedstype B 2.2

Bertram Knudsensvej 2A  
Bertram Knudsensvej 2B  
Bertram Knudsensvej 14A  
Bertram Knudsensvej 28A  
Bertram Knudsensvej 36A  
Bertram Knudsensvej 36B  
Bertram Knudsensvej 42A  
Bertram Knudsensvej 44A

