


**AAB 59 -Bertram Knudsensvej**

Lejlighedsplan

Lejlighedstype D.2.0

Bertram Knudsensvej 4, st. 2

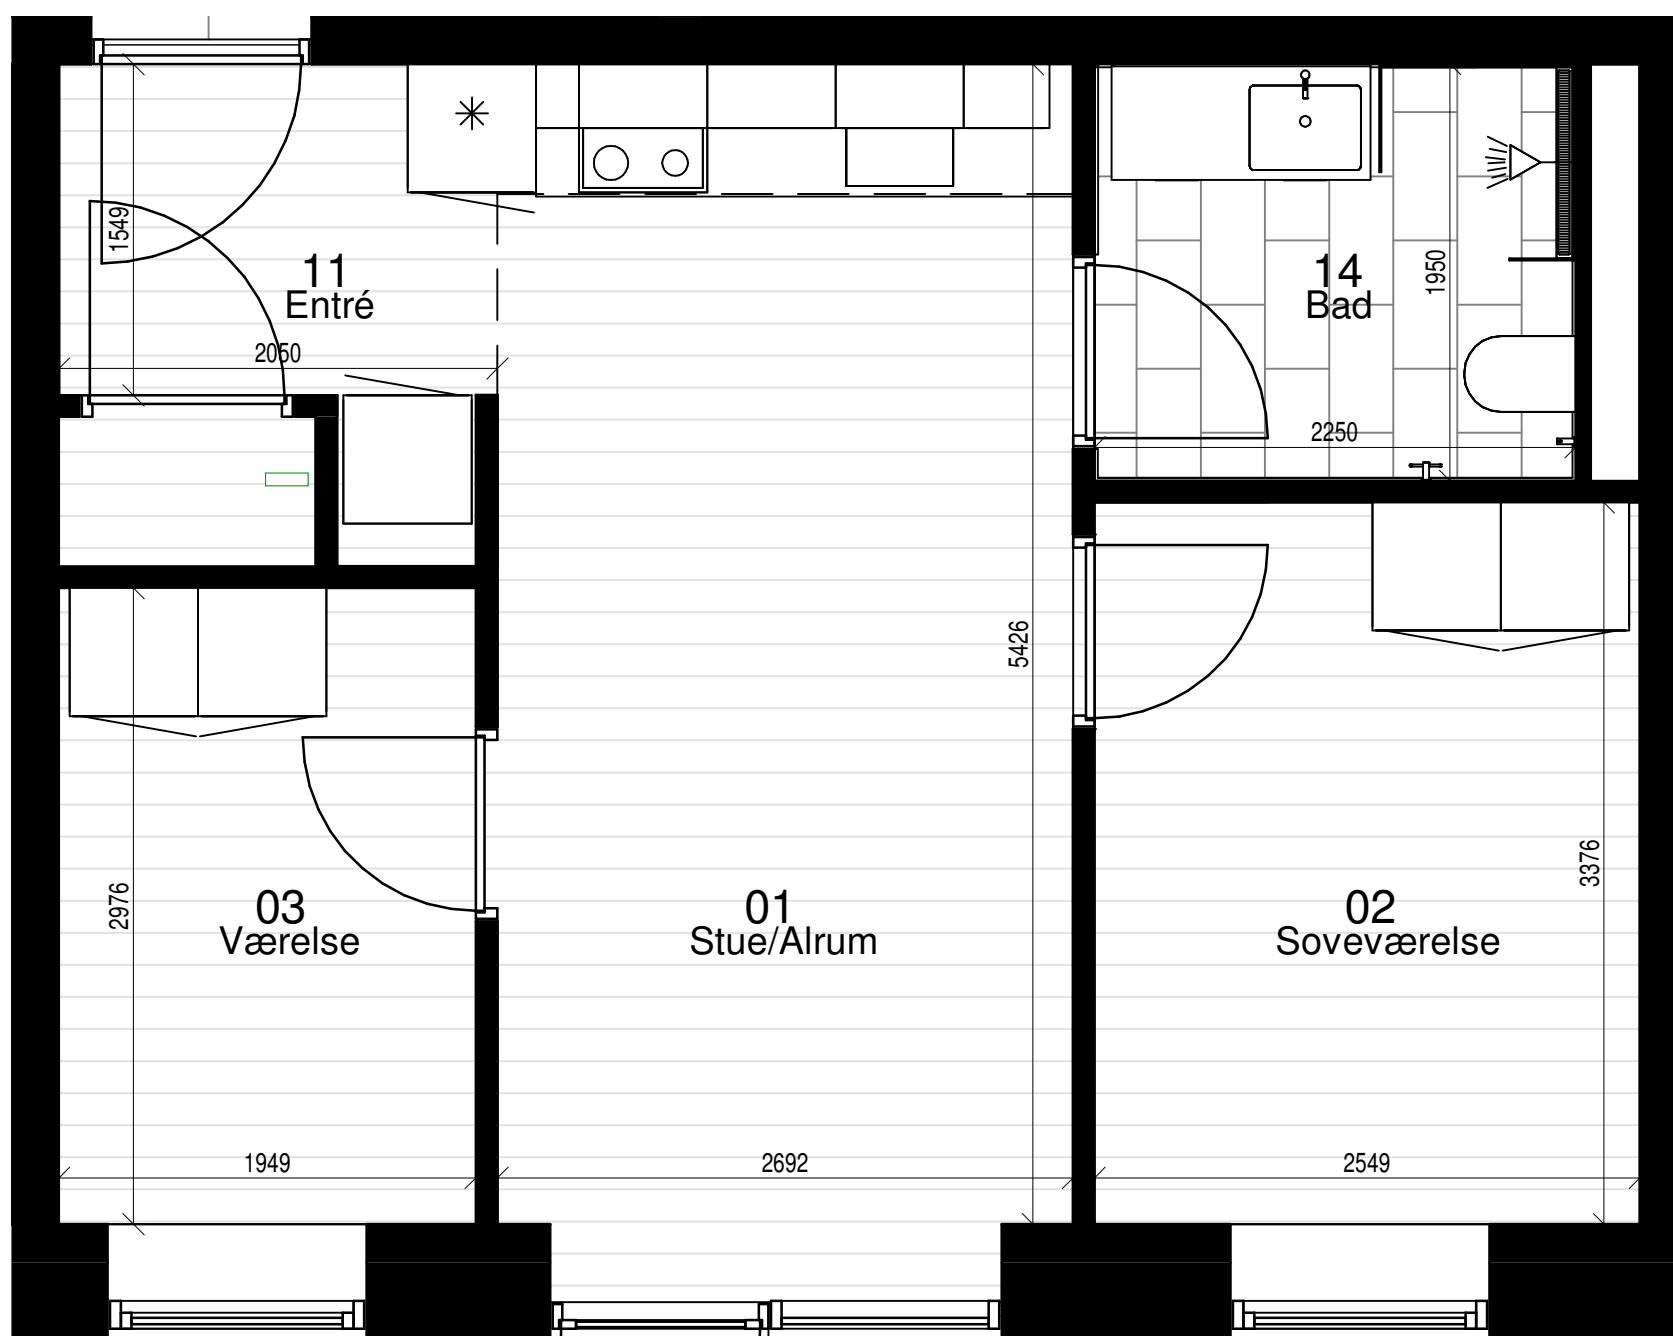

**AAB 59 -Bertram Knudsensvej**

Lejlighedsisometri

Lejlighedstype D.2.0

Bertram Knudsensvej 4, st. 2

