


AAB 59 -Bertram Knudsensvej

Lejlighedsplan

Lejlighedstype C.1.0

Bertram Knudsensvej 4, st. 4

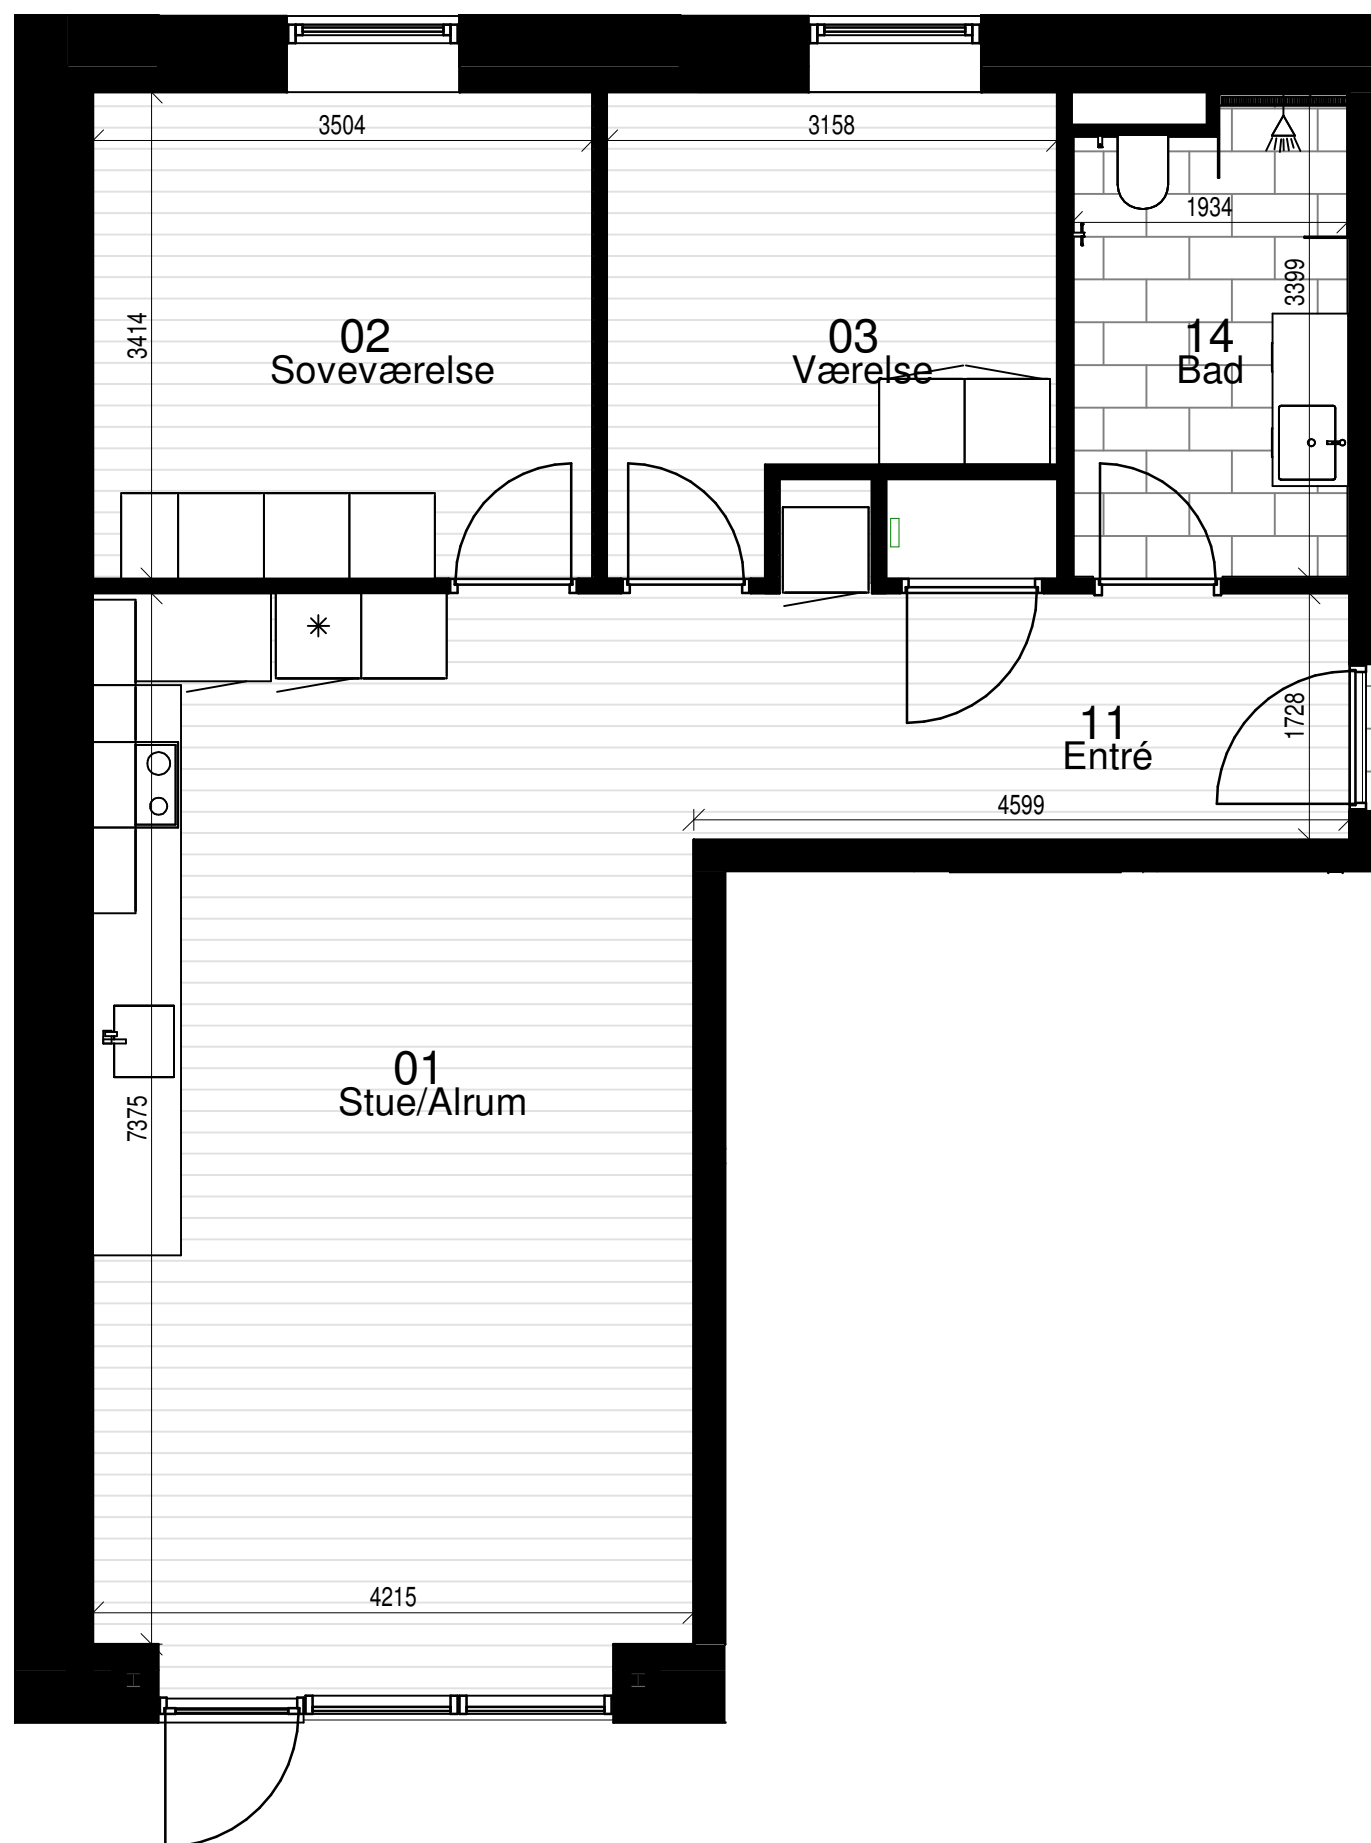

AAB 59 -Bertram Knudsensvej

Lejlighedsisometri

Lejlighedstype C.1.0

Bertram Knudsensvej 4, st. 4

