


# AAB 59 -Bertram Knudsensvej

Lejlighedsplan

Lejlighedstype C.1.0

Bertram Knudsensvej 4, 1.101

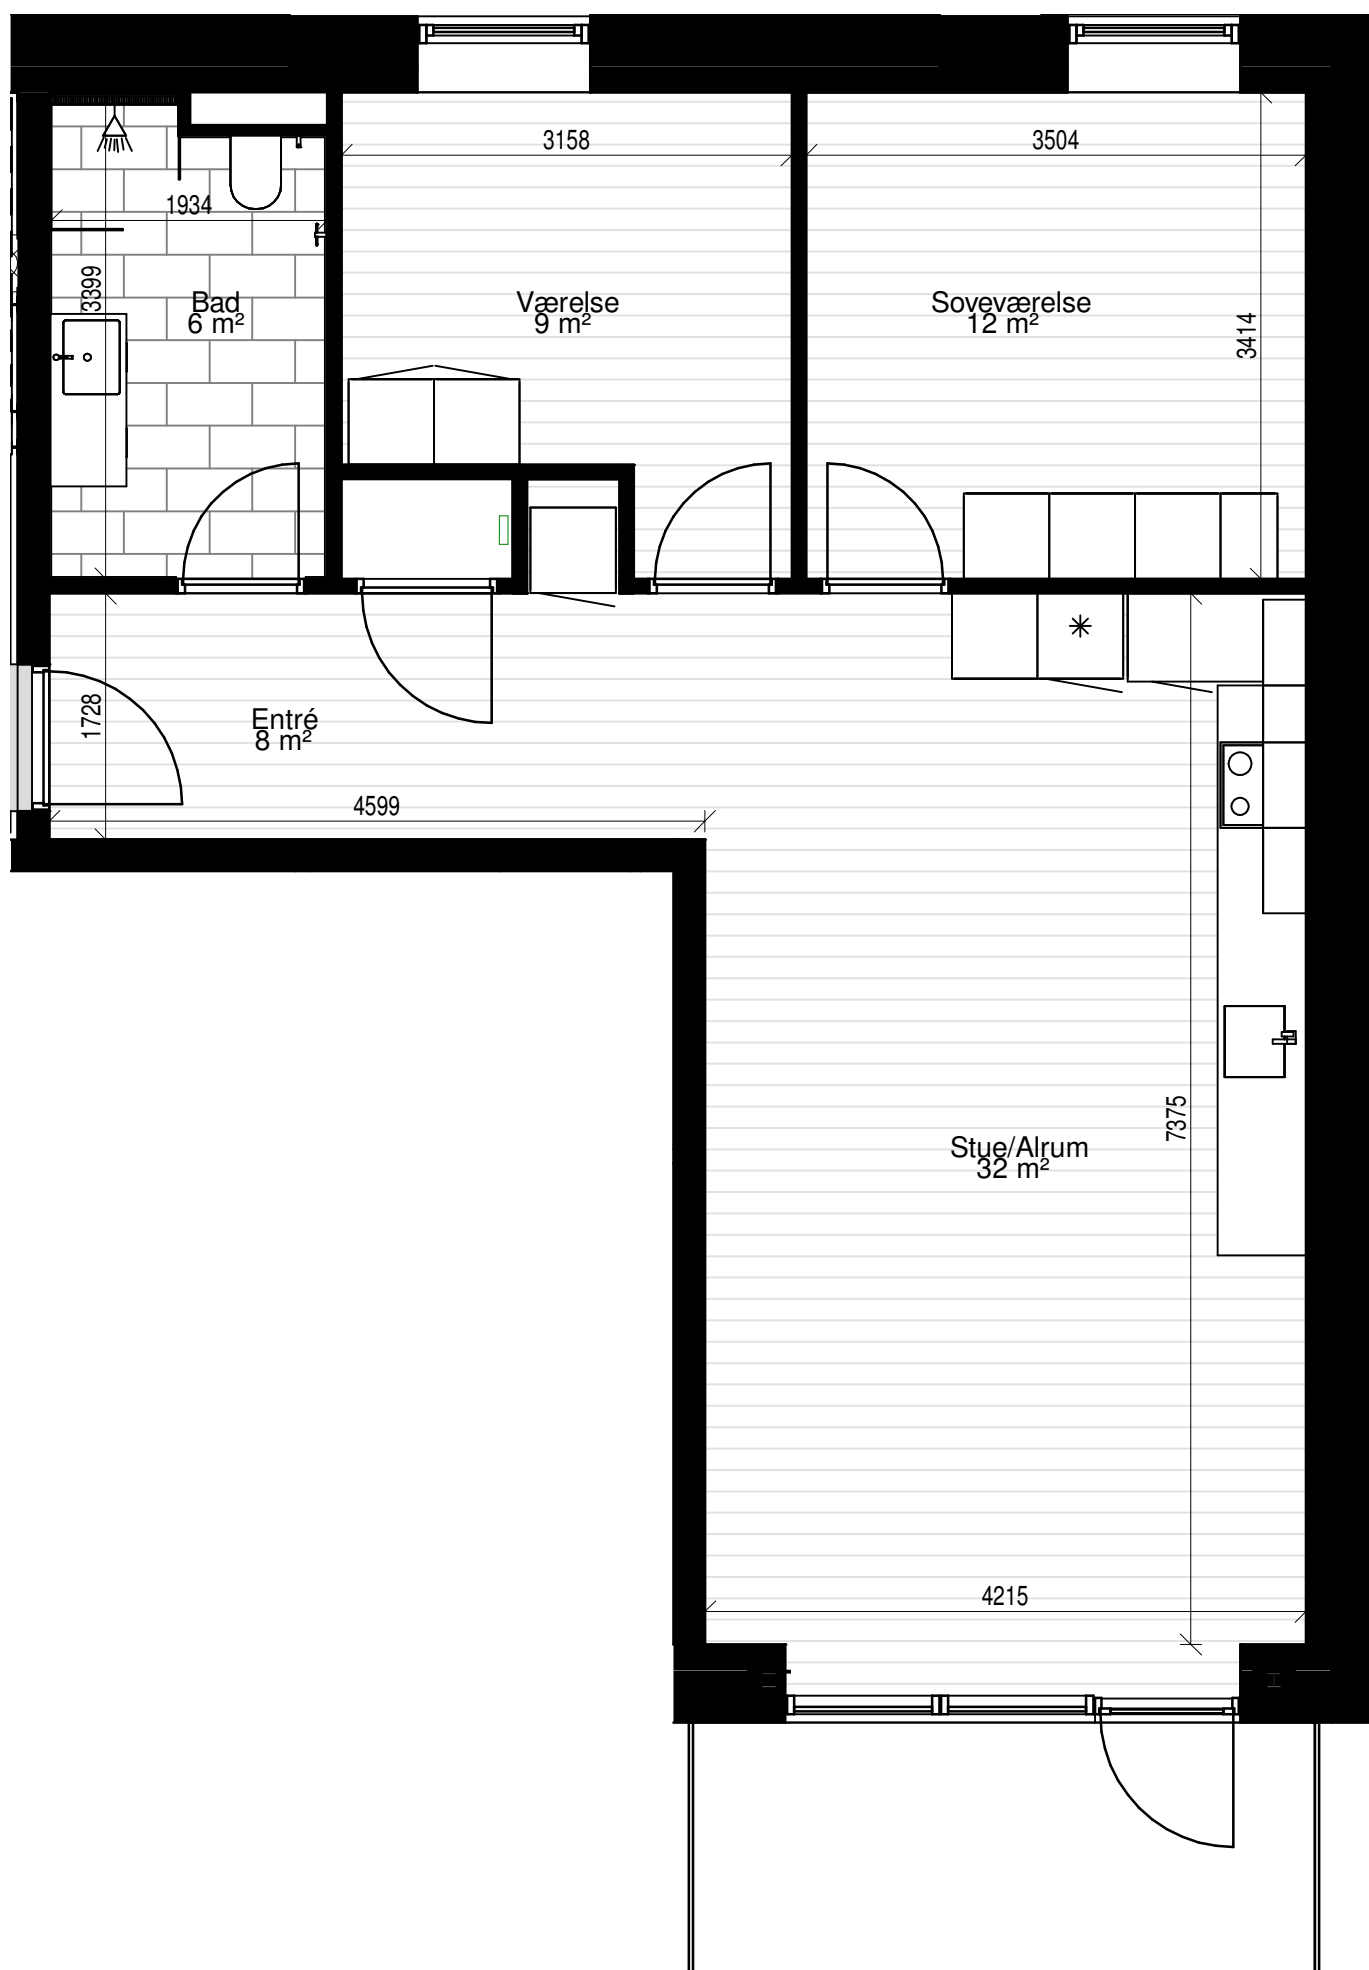

Alle mål er vejledende

**AAB 59 -Bertram Knudsensvej**

Lejlighedsisometri

Lejlighedstype C.1.0

Bertram Knudsensvej 4, 1.101

