


AAB 59 -Bertram Knudsensvej
Lejlighedsplan
Lejlighedstype F 1.0 tv

Bertram Knudsensvej 8 st. tv.
Bertram Knudsensvej 46 st. tv.

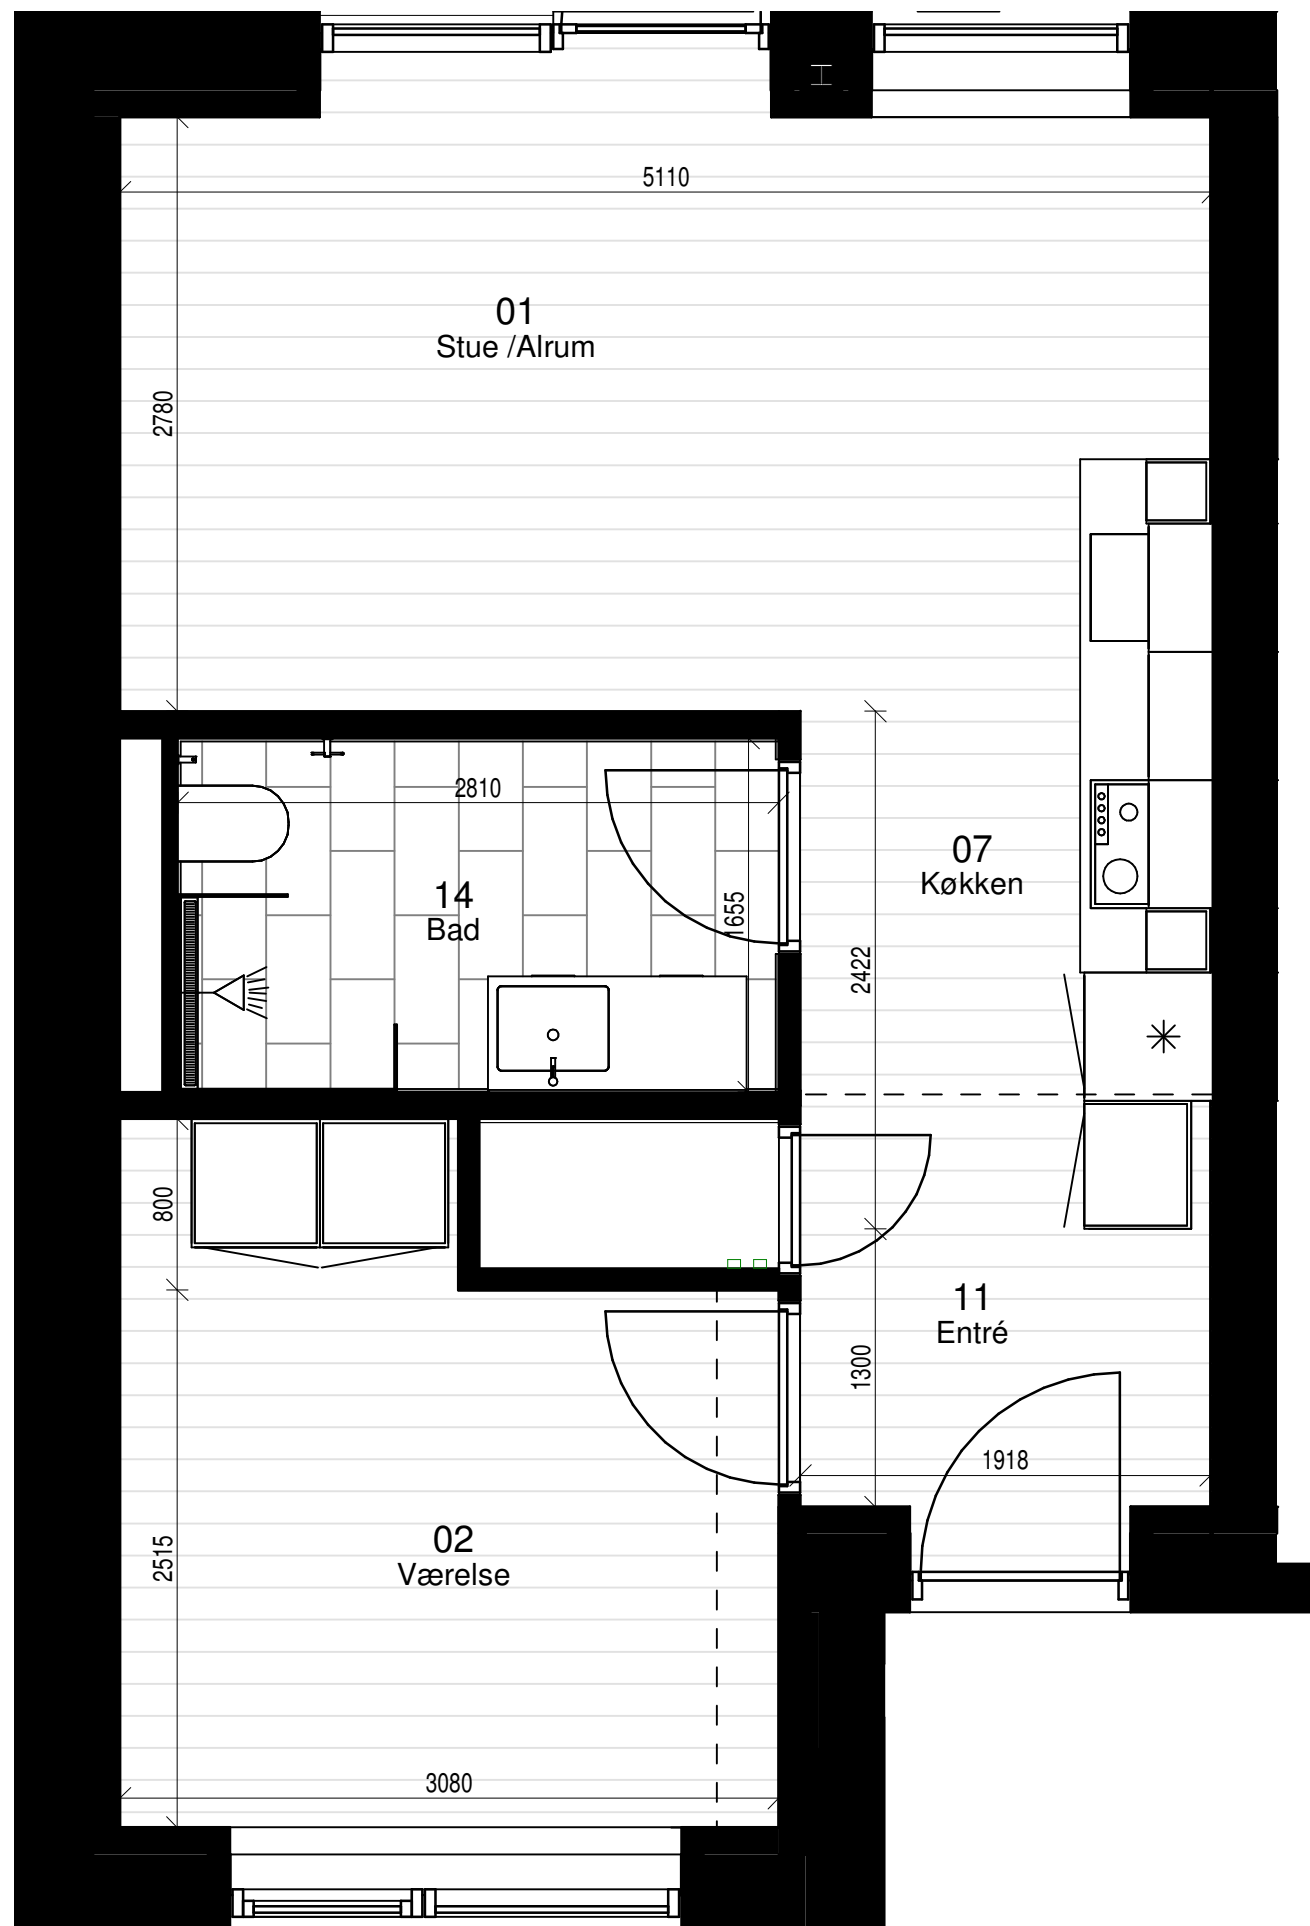

AAB 59 -Bertram Knudsensvej

Lejlighedsisometri

Lejlighedstype F 1.0 tv

Bertram Knudsensvej 8 st. tv.

Bertram Knudsensvej 46 st. tv.

