

**AAB 59 -Bertram Knudsensvej**


Lejlighedsplan

Lejlighedstype F 2.1 th

Bertram Knudsensvej 8 1. th

Bertram Knudsensvej 46 1. th

Bertram Knudsensvej 48 1. th

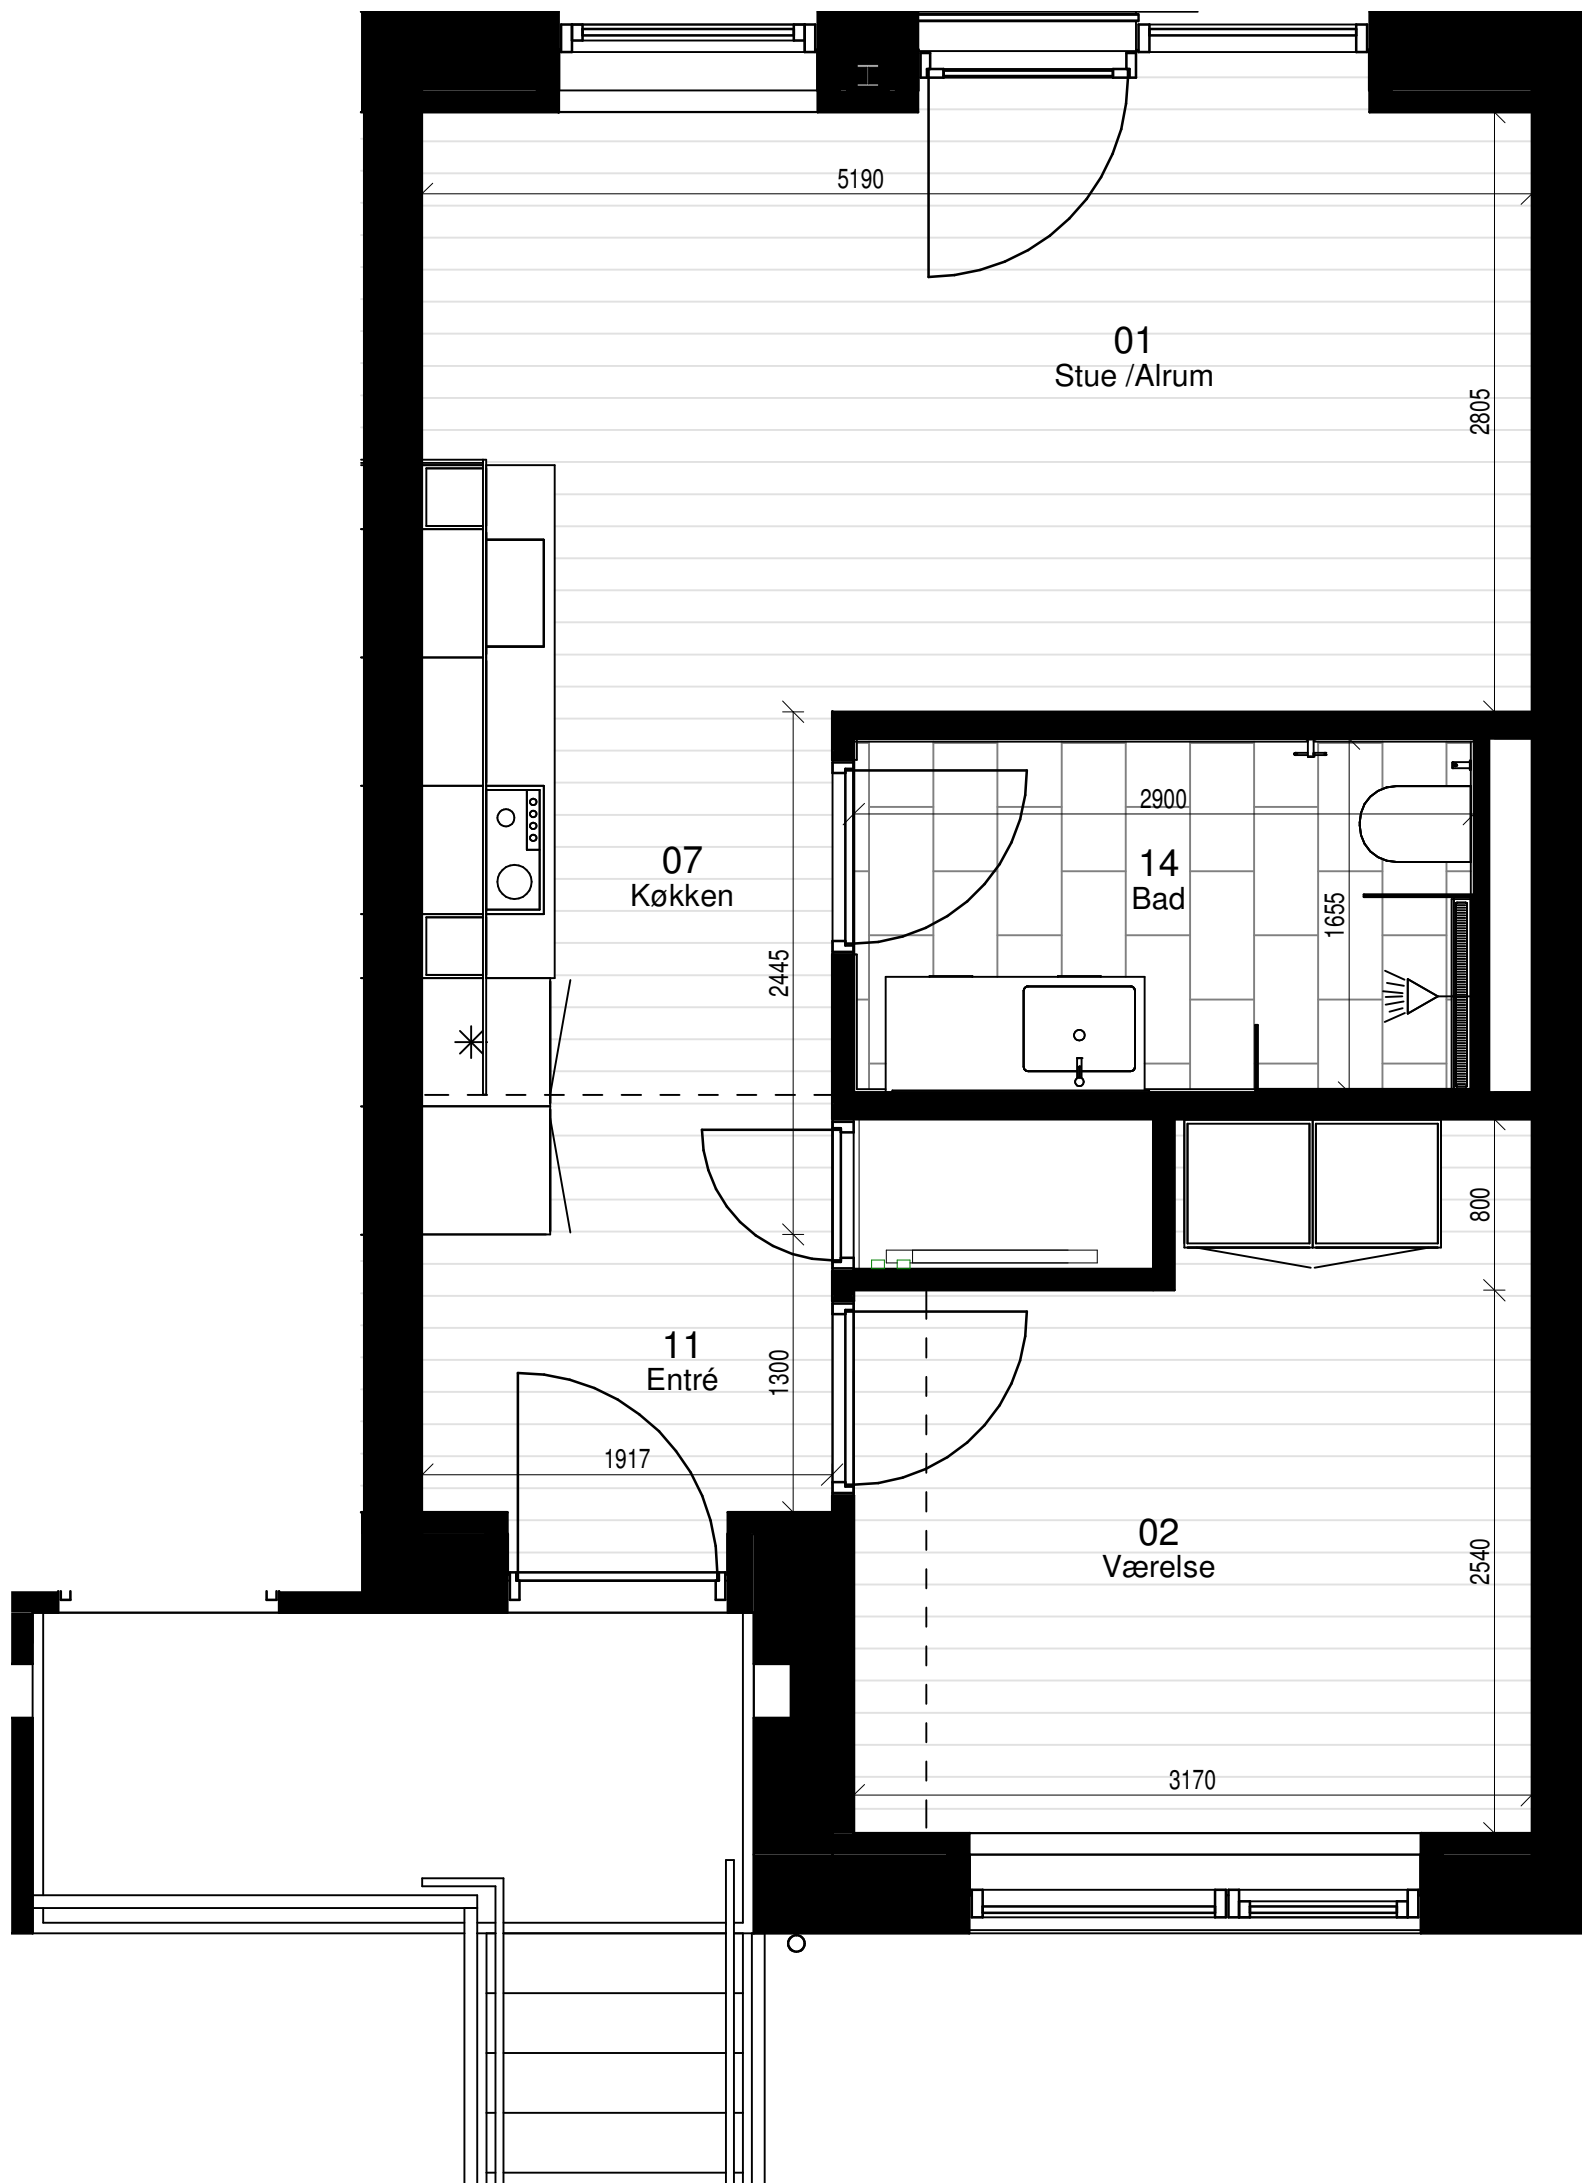

**AAB 59 -Bertram Knudsensvej**

Lejlighedsisometri

Lejlighedstype F 2.1 th

Bertram Knudsensvej 8 1. th

Bertram Knudsensvej 46 1. th

Bertram Knudsensvej 48 1. th

