


AAB 59 -Bertram Knudsensvej
Lejlighedsplan
Lejlighedstype F 2.0 tv

Bertram Knudsensvej 10 st. tv
Bertram Knudsensvej 48 st. tv

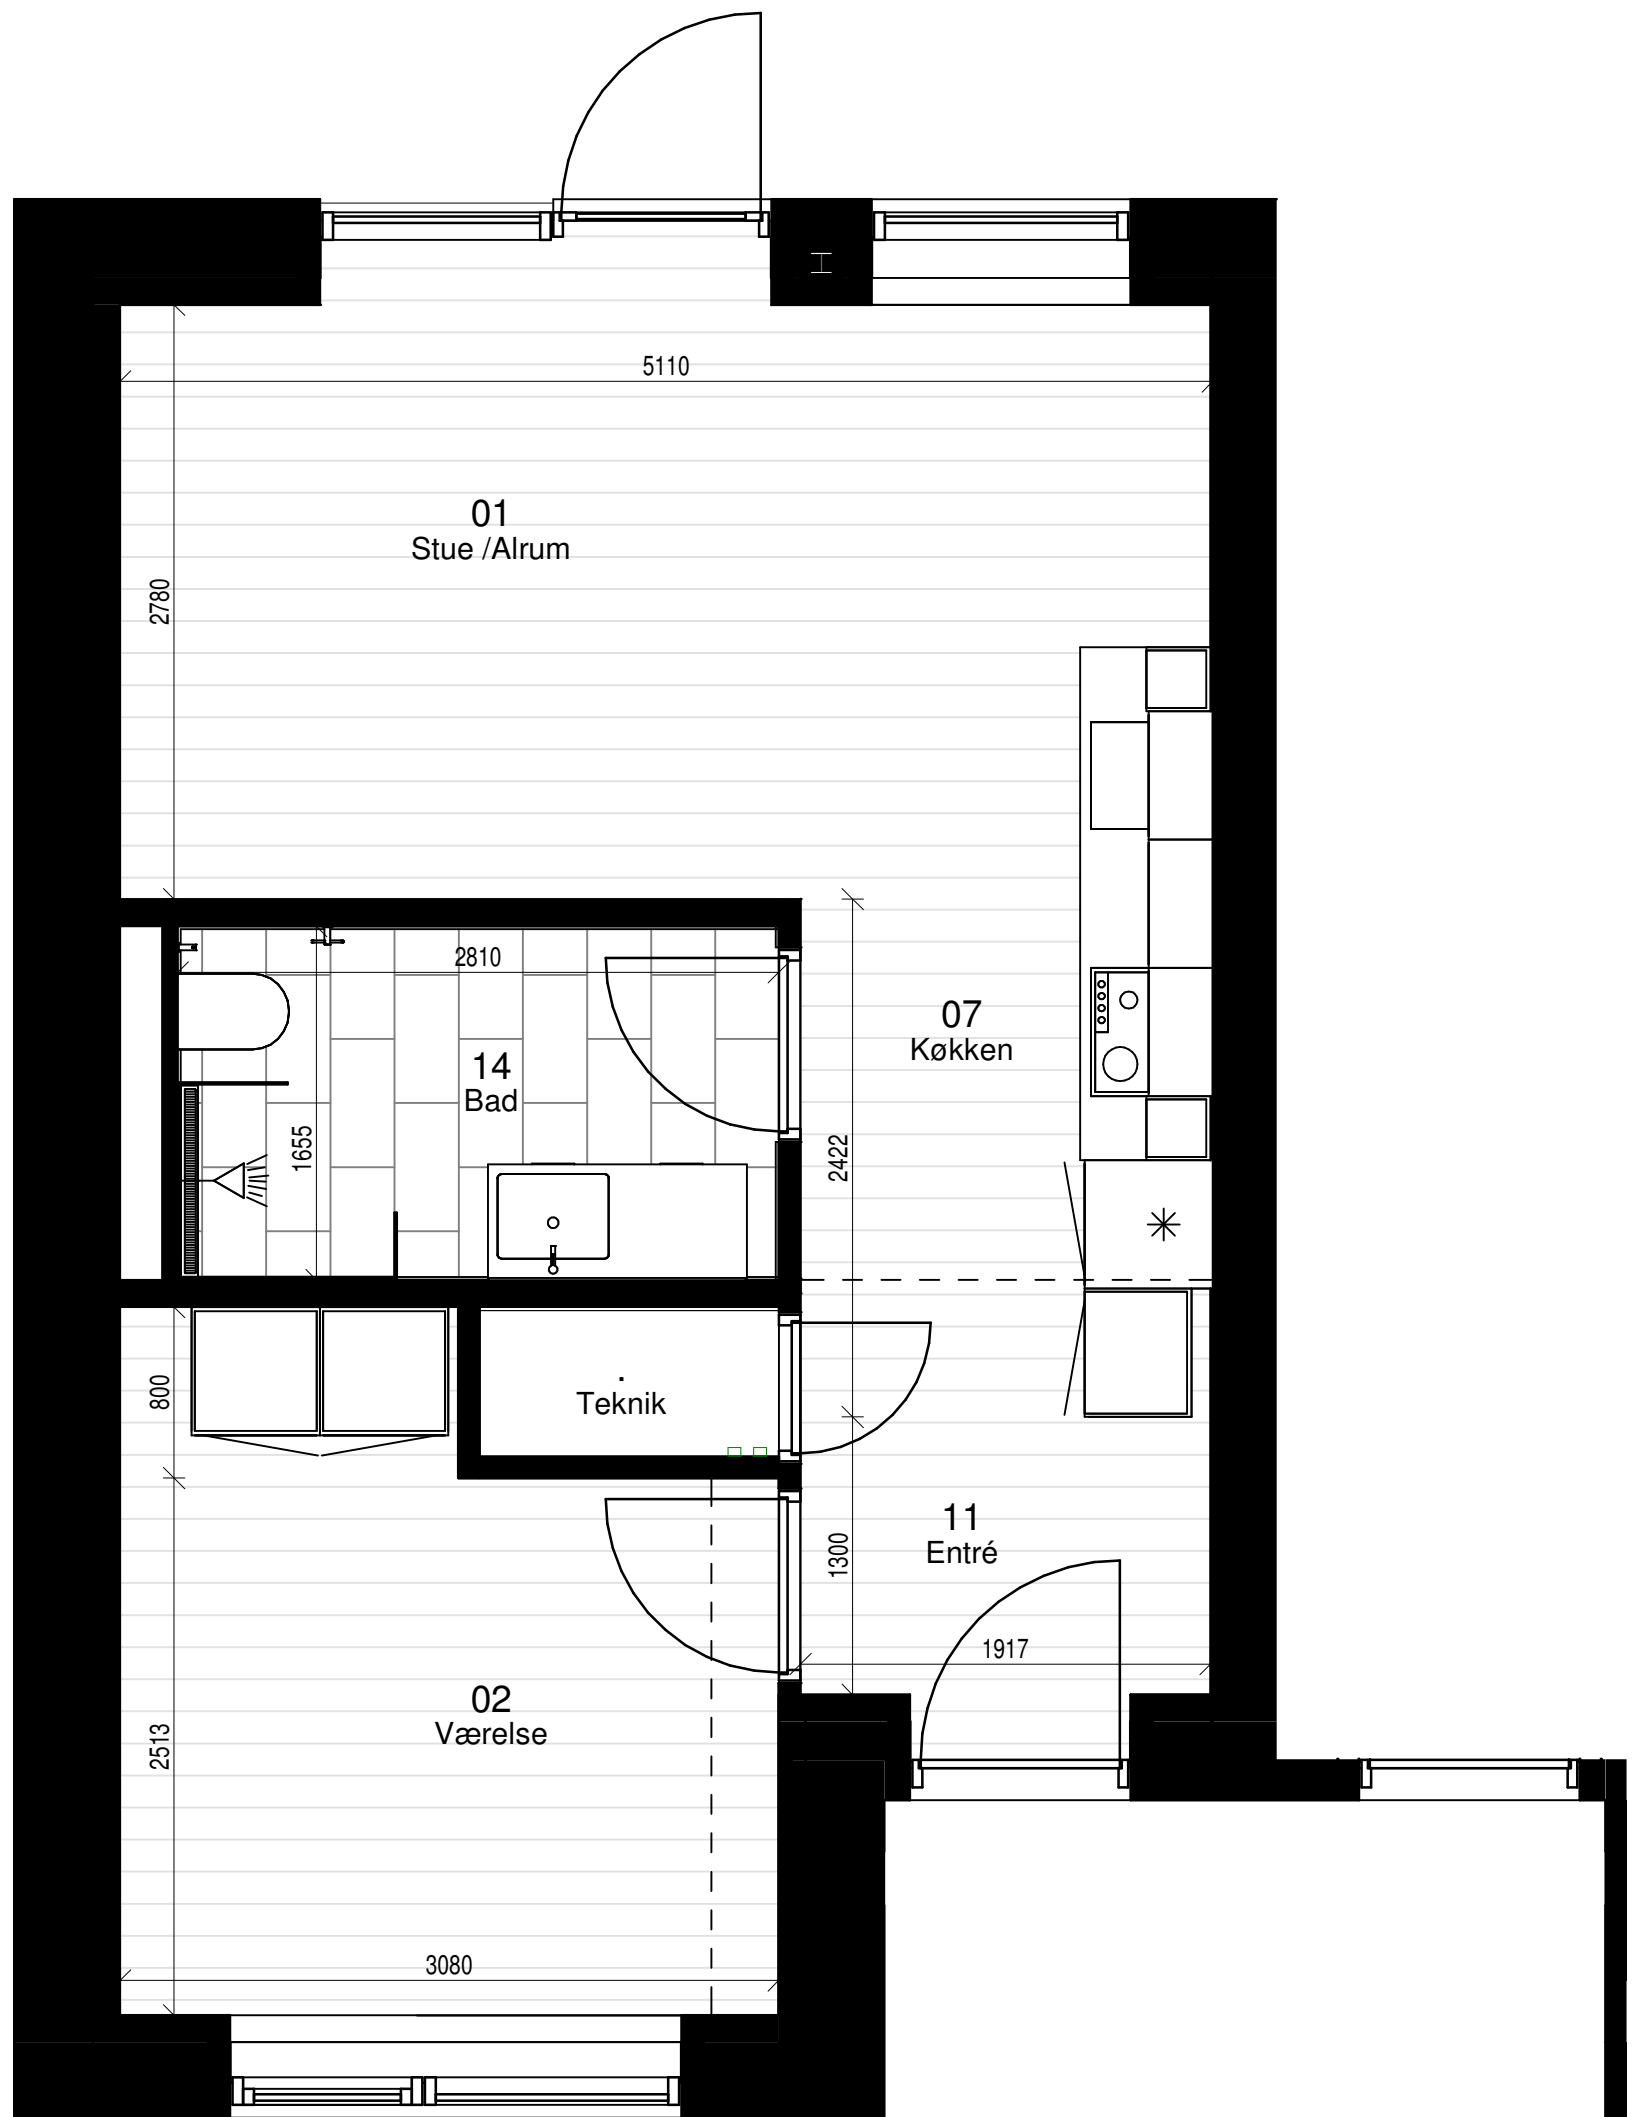

AAB 59 -Bertram Knudsensvej

Lejlighedsisometri

Lejlighedstype F 2.0 tv

Bertram Knudsensvej 10 st. tv

Bertram Knudsensvej 48 st. tv

