


AAB 59 -Bertram Knudsensvej


Lejlighedsplan, stueplan
Lejlighedstype B 1.2

Bertram Knudsensvej 12A
Bertram Knudsensvej 22A
Bertram Knudsensvej 30A
Bertram Knudsensvej 38A
Bertram Knudsensvej 40A

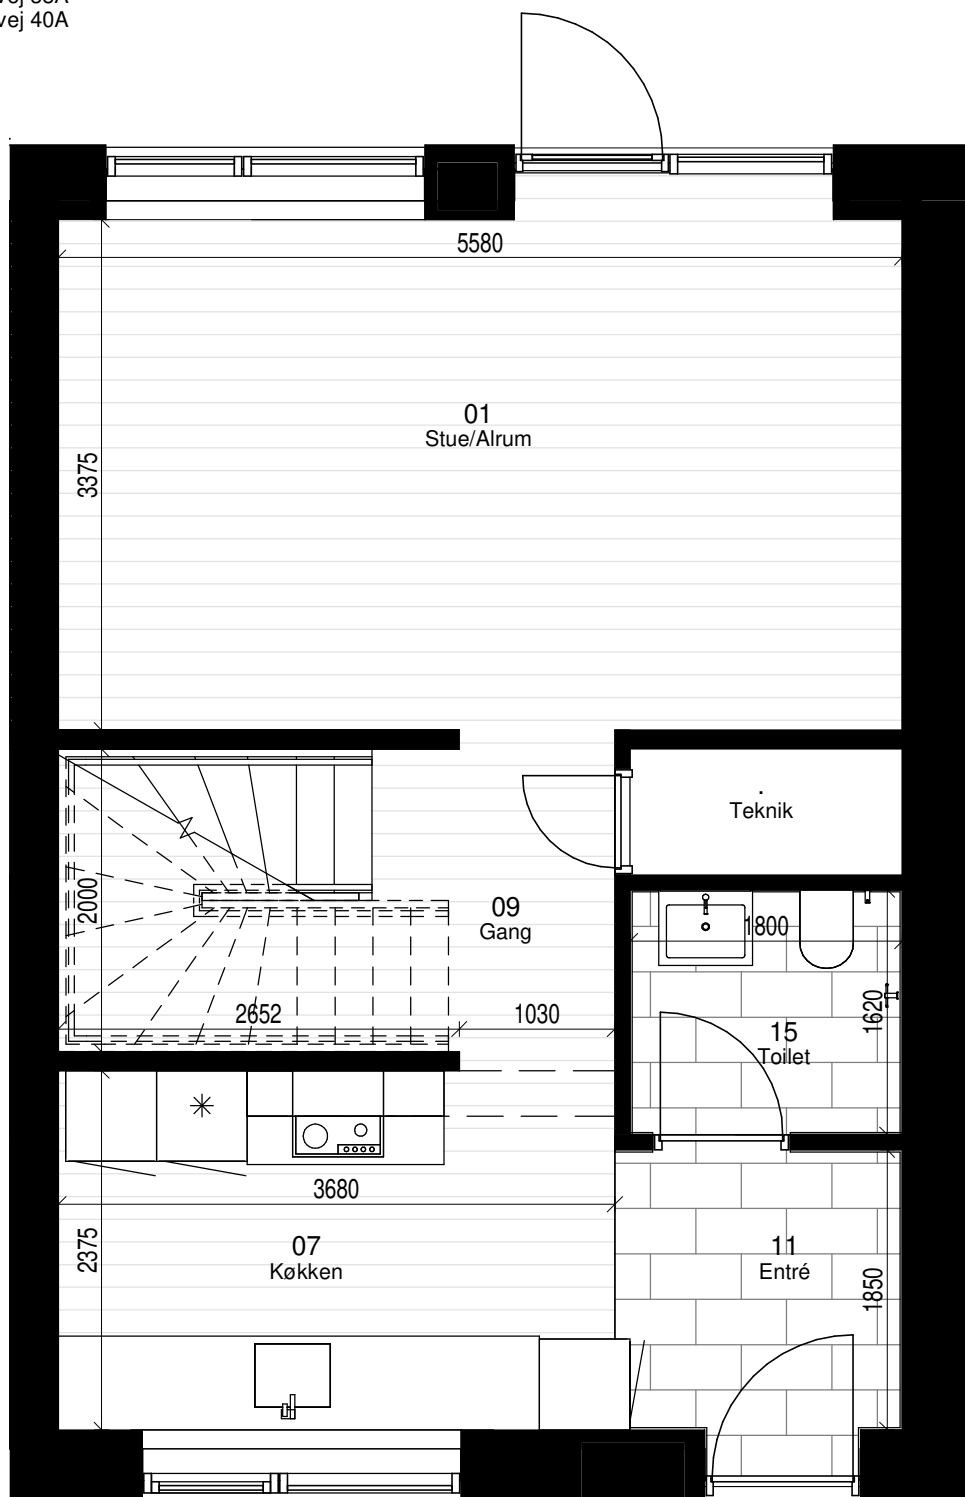

AAB 59 -Bertram Knudsensvej
Lejlighedsisometri, stueplan
Lejlighedstype B 1.2


Bertram Knudsensvej 12A
Bertram Knudsensvej 22A
Bertram Knudsensvej 30A
Bertram Knudsensvej 38A
Bertram Knudsensvej 40A

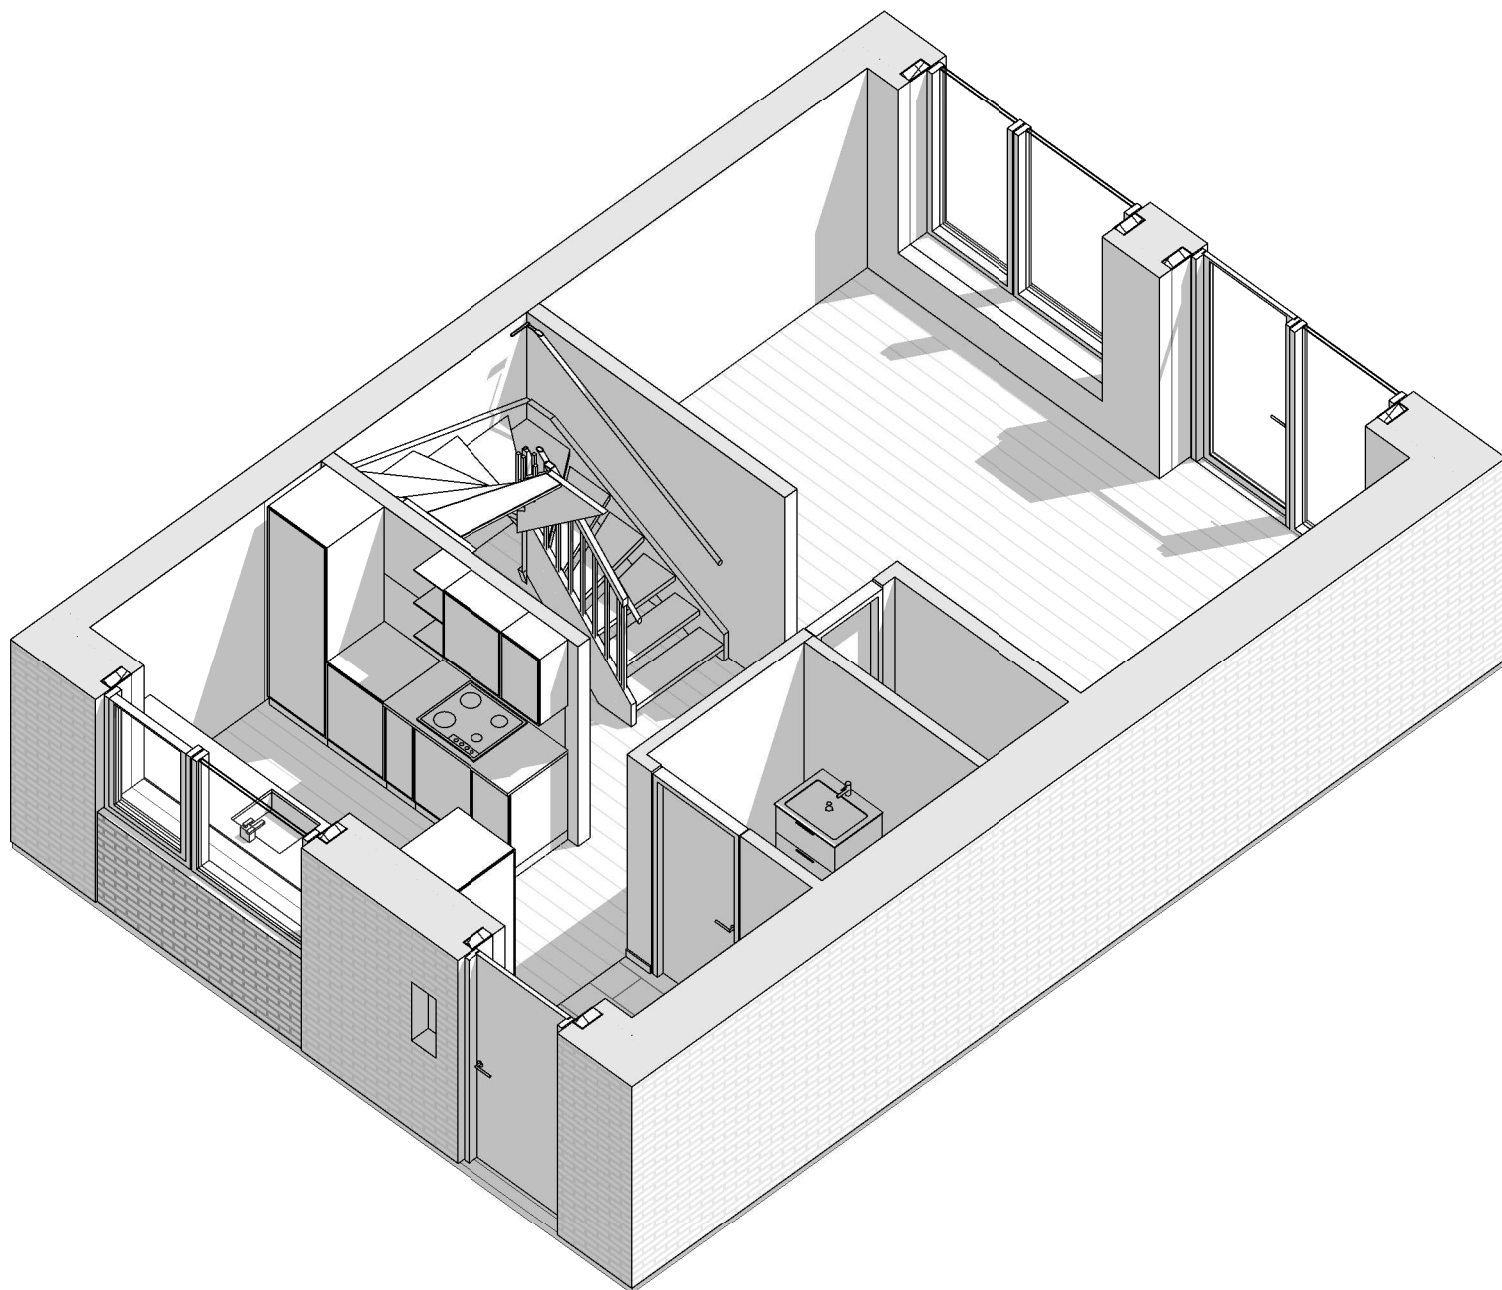

AAB 59 -Bertram Knudsensvej

Lejlighedsplan, 1. sal
Lejlighedstype B 1.2

Bertram Knudsensvej 12A
Bertram Knudsensvej 22A
Bertram Knudsensvej 30A
Bertram Knudsensvej 38A
Bertram Knudsensvej 40A

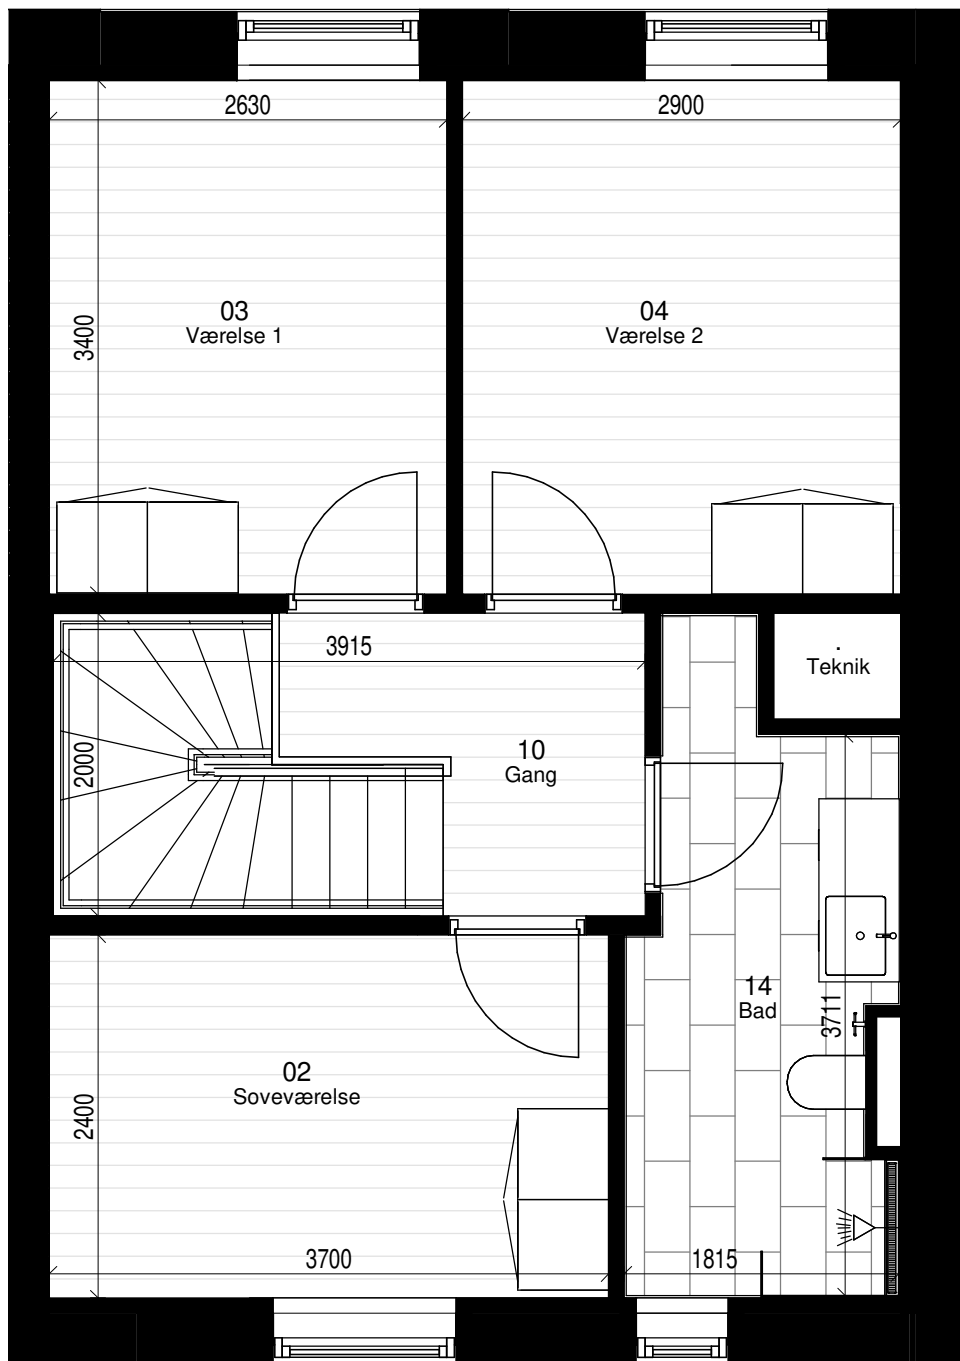

AAB 59 -Bertram Knudsensvej

Lejlighedsisometri, 1. sal
Lejlighedstype B 1.2

Bertram Knudsensvej 12A
Bertram Knudsensvej 22A
Bertram Knudsensvej 30A
Bertram Knudsensvej 38A
Bertram Knudsensvej 40A

