

AAB 59 -Bertram Knudsensvej


Lejlighedsplan

Lejlighedstype D 4.0 th

Bertram Knudsensvej 18 st.th

Bertram Knudsensvej 24 st.th

Bertram Knudsensvej 32 st.th

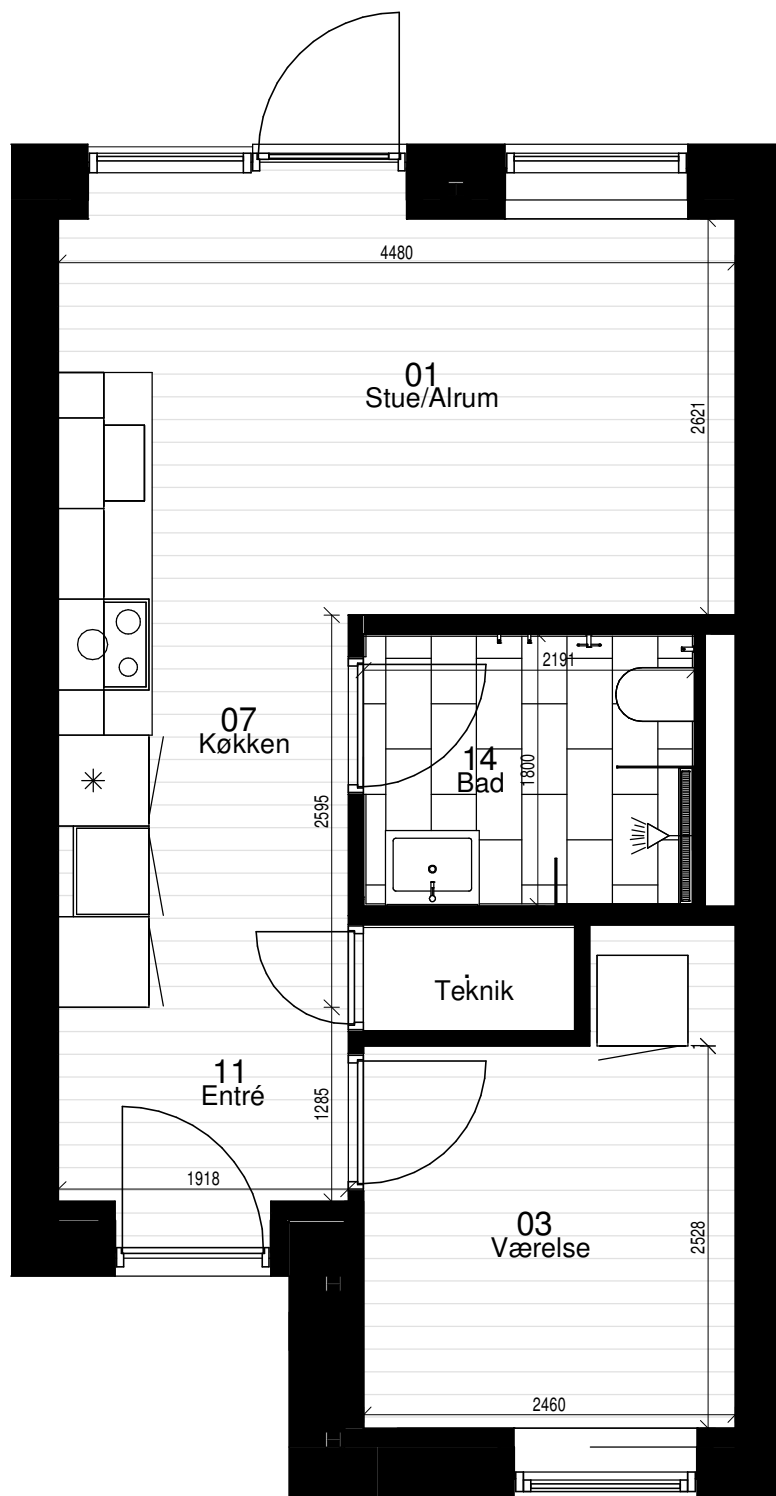

AAB 59 -Bertram Knudsensvej

Lejlighedsisometri

Lejlighedstype D 4.0 th

Bertram Knudsensvej 18 st.th

Bertram Knudsensvej 24 st.th

Bertram Knudsensvej 32 st.th

