

AAB 59 -Bertram Knudsensvej


Lejlighedsplan

Lejlighedstype D 4.0 tv

Bertram Knudsensvej 20 st.tv

Bertram Knudsensvej 26 st.tv

Bertram Knudsensvej 34 st.tv

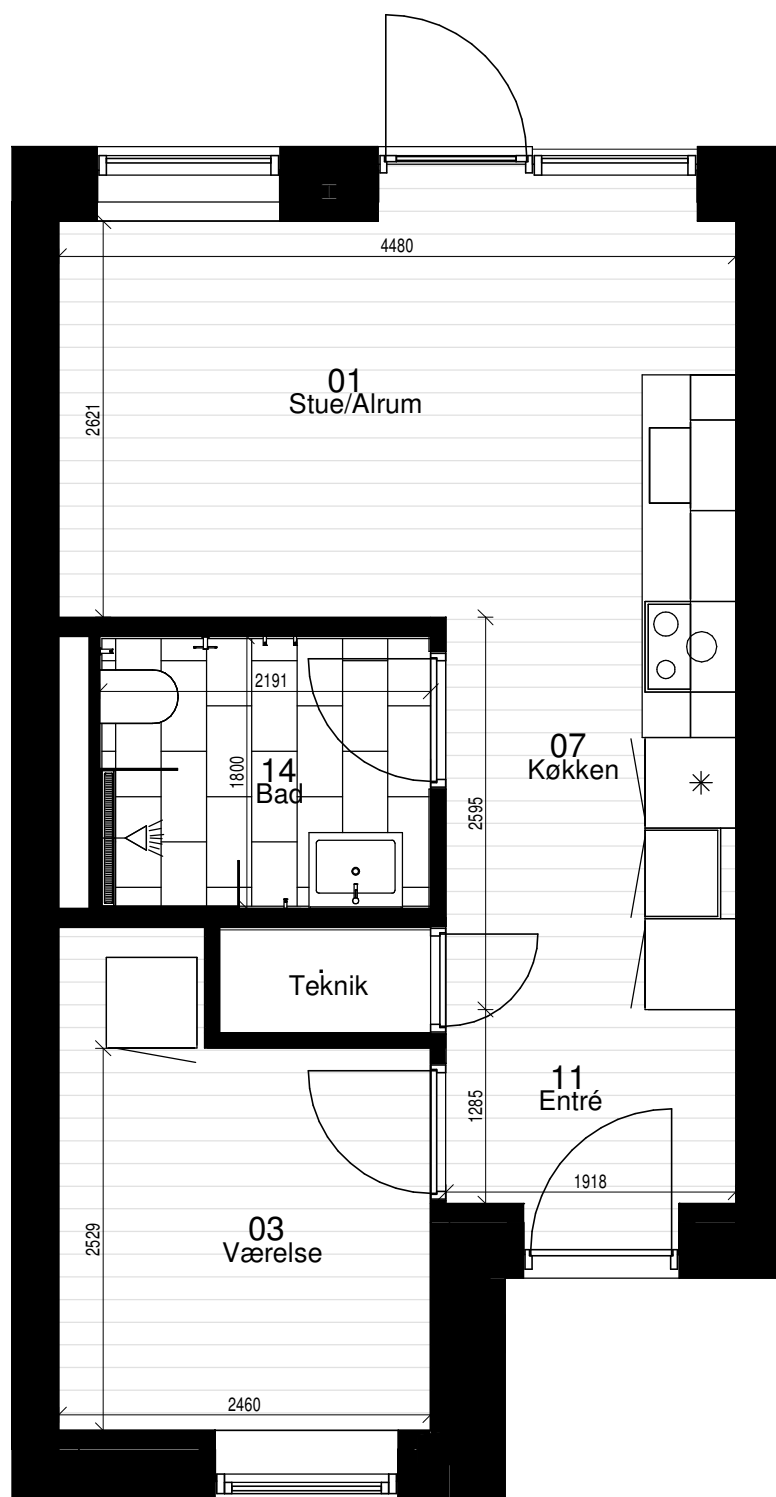

AAB 59 - Bertram Knudsensvej

Lejlighedsisometri

Lejlighedstype D 4.0 tv

Bertram Knudsensvej 20 st.tv

Bertram Knudsensvej 26 st.tv

Bertram Knudsensvej 34 st.tv

