


AAB 59 -Bertram Knudsensvej

Lejlighedsplan

Lejlighedstype F 3.0

Bertram Knudsensvej 50, st.

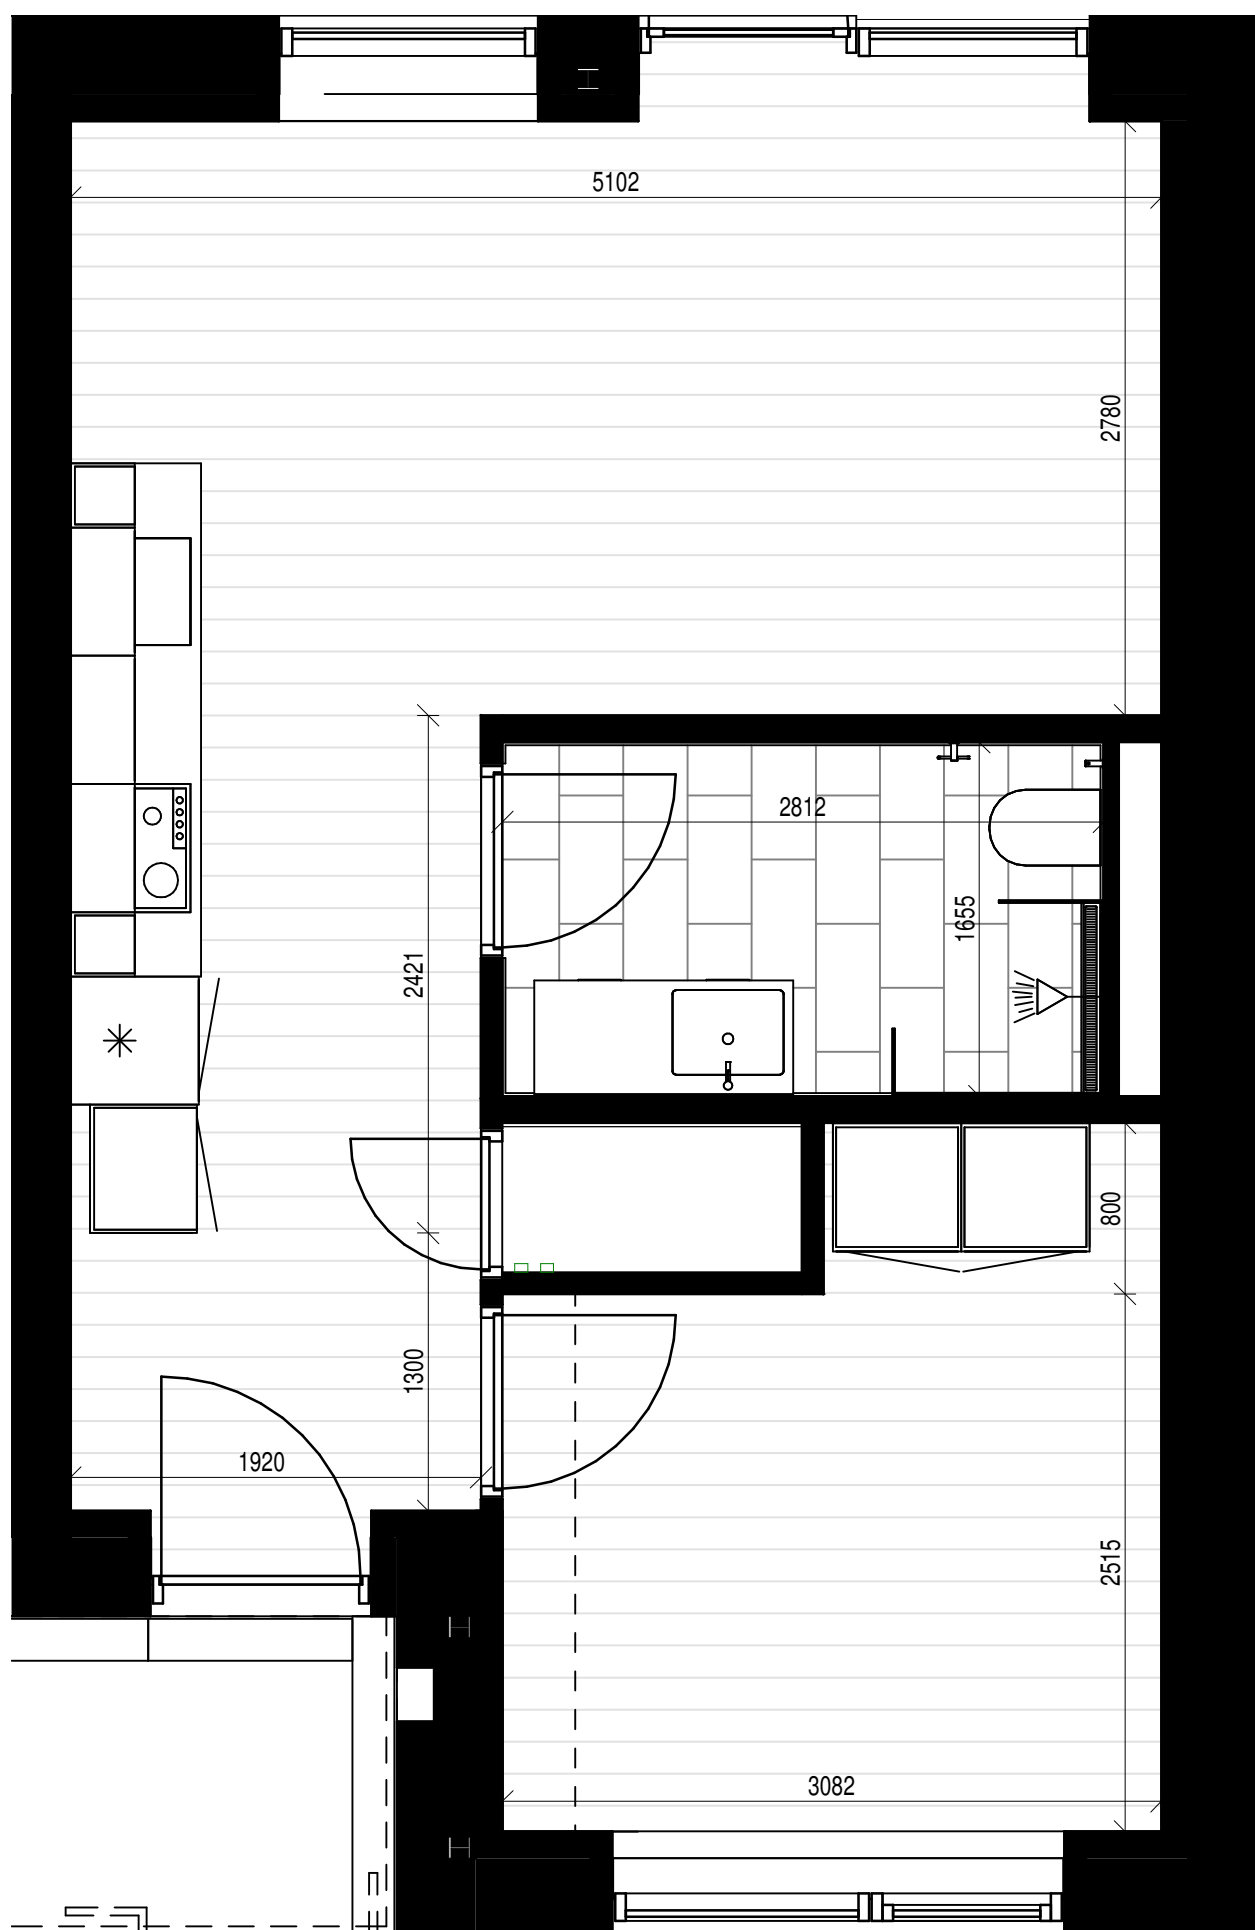

AAB 59 -Bertram Knudsensvej

Lejlighedsisometri

Lejlighedstype F.3.0

Bertram Knudsensvej 50, st.

