


**AAB 59 -Bertram Knudsensvej**

Lejlighedsplan

Lejlighedstype F 3.1

Bertram Knudsensvej 50, 1.

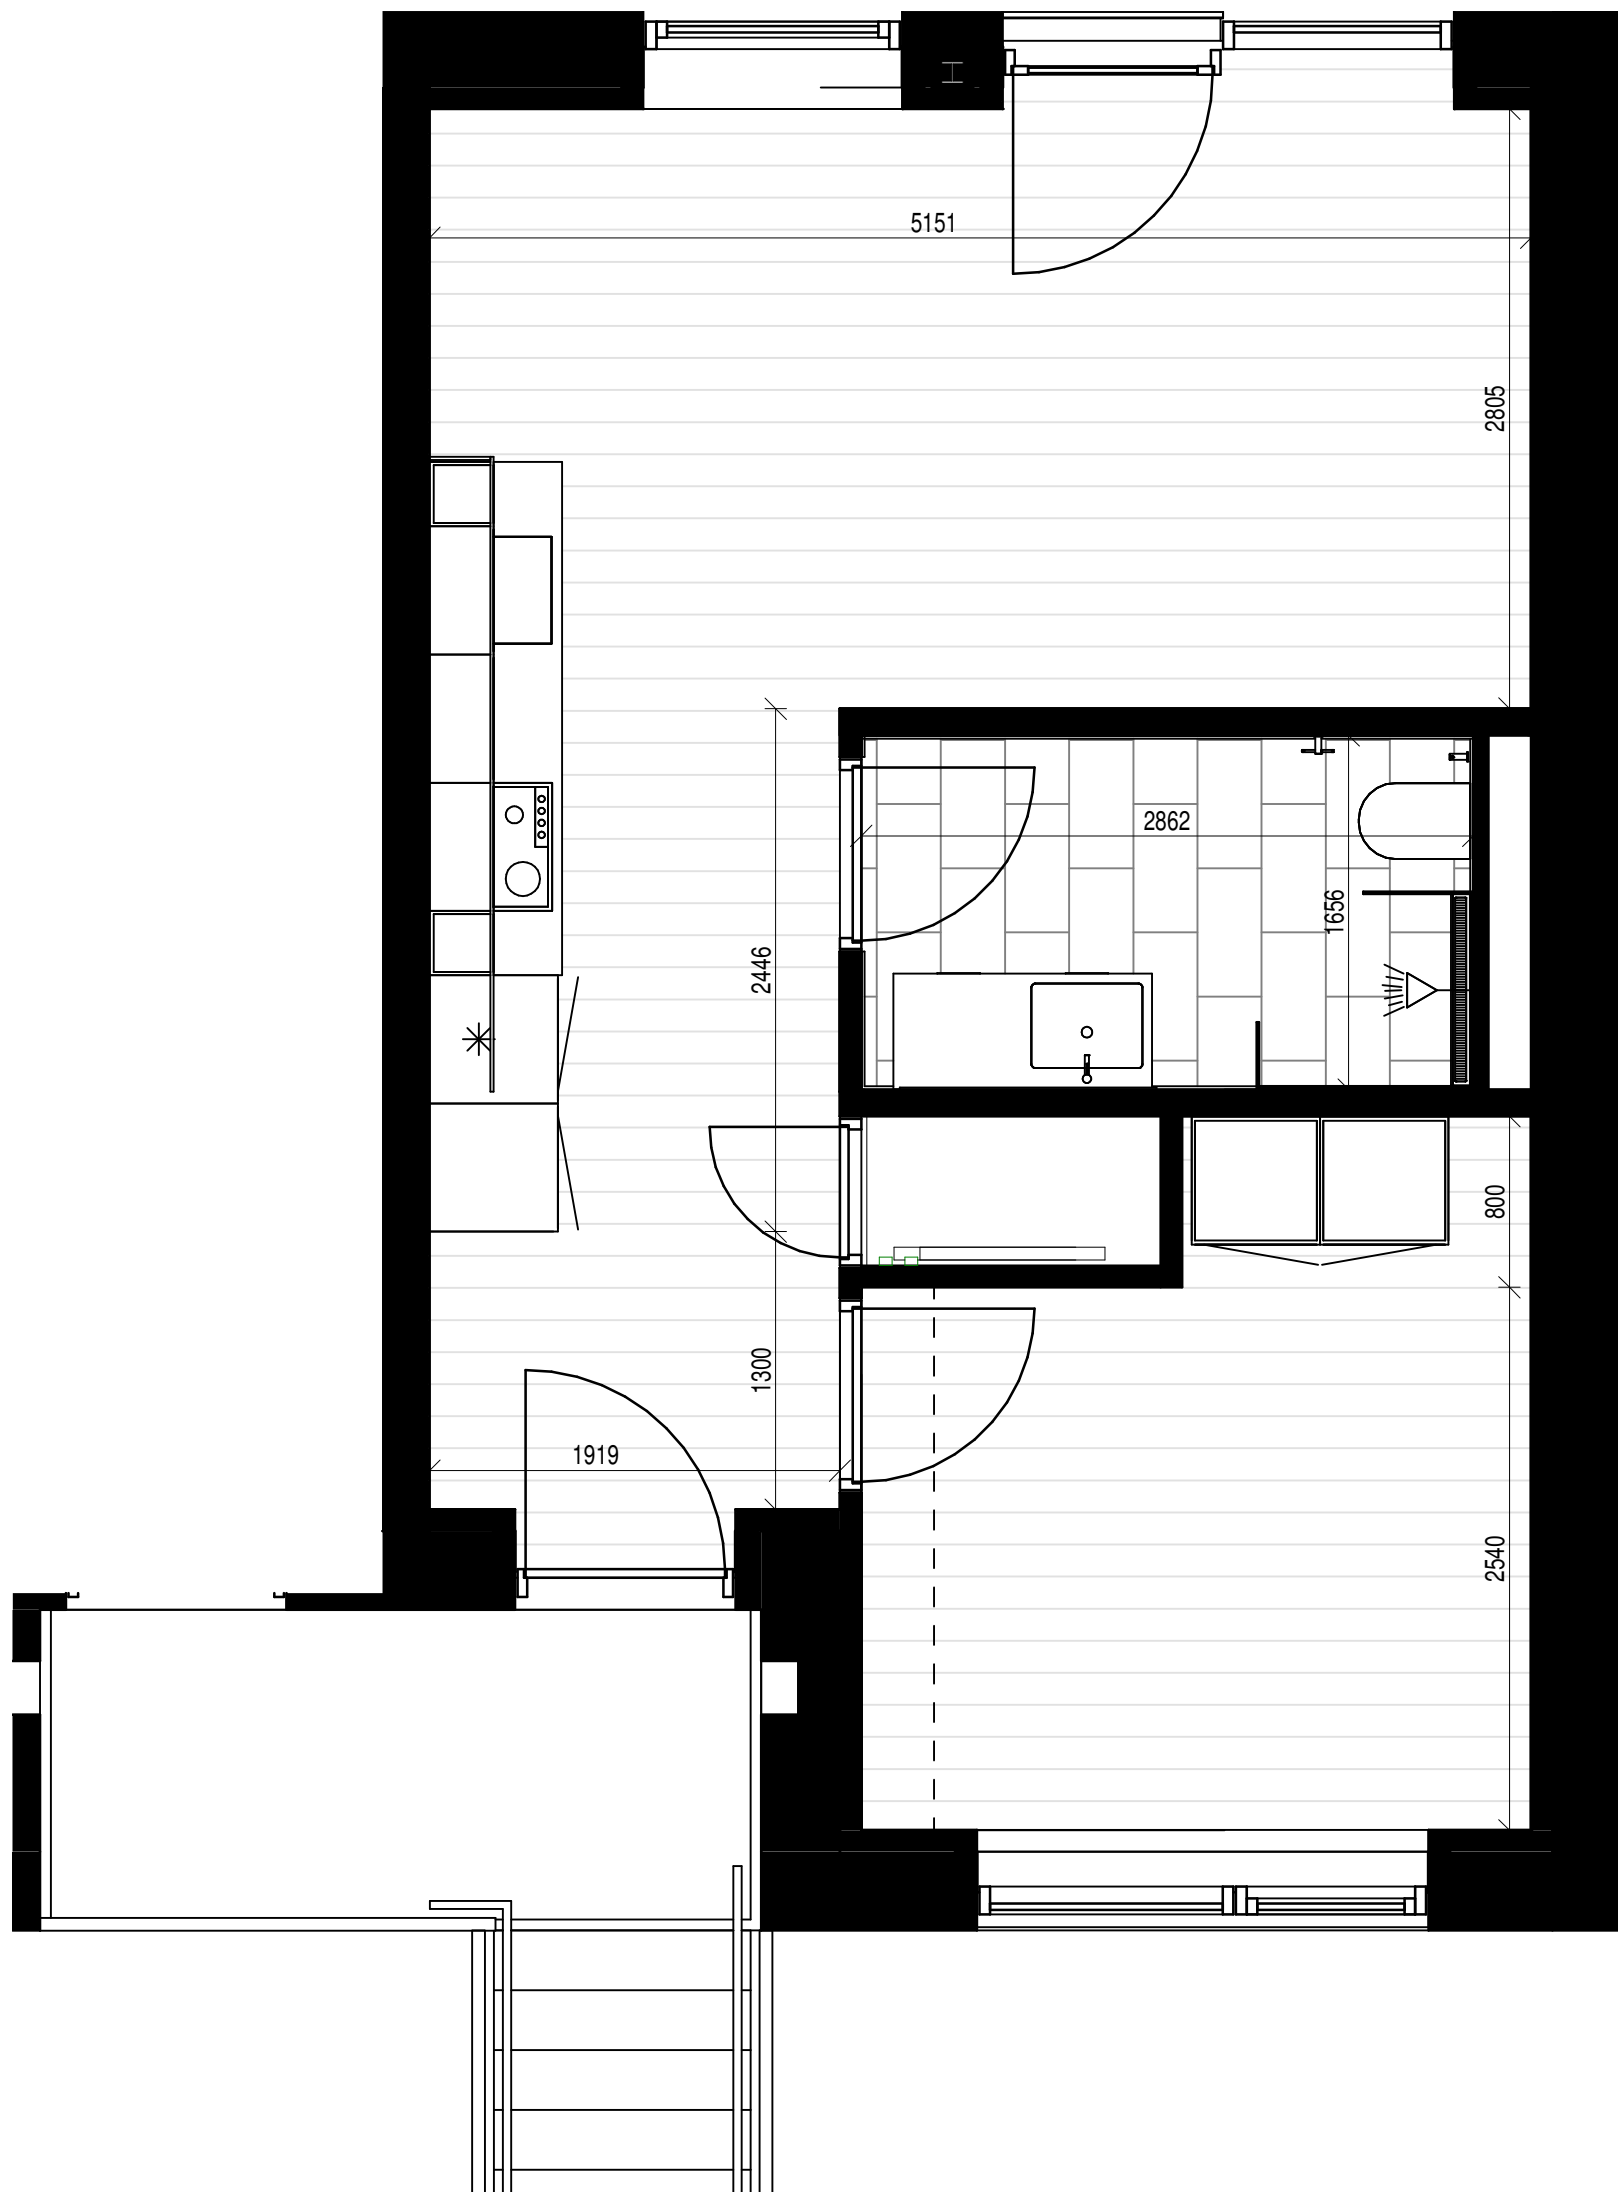

Alle mål er vejledende

**AAB 59 -Bertram Knudsensvej**

Lejlighedsisometri

Lejlighedstype F.3.1

Bertram Knudsensvej 50, 1.

